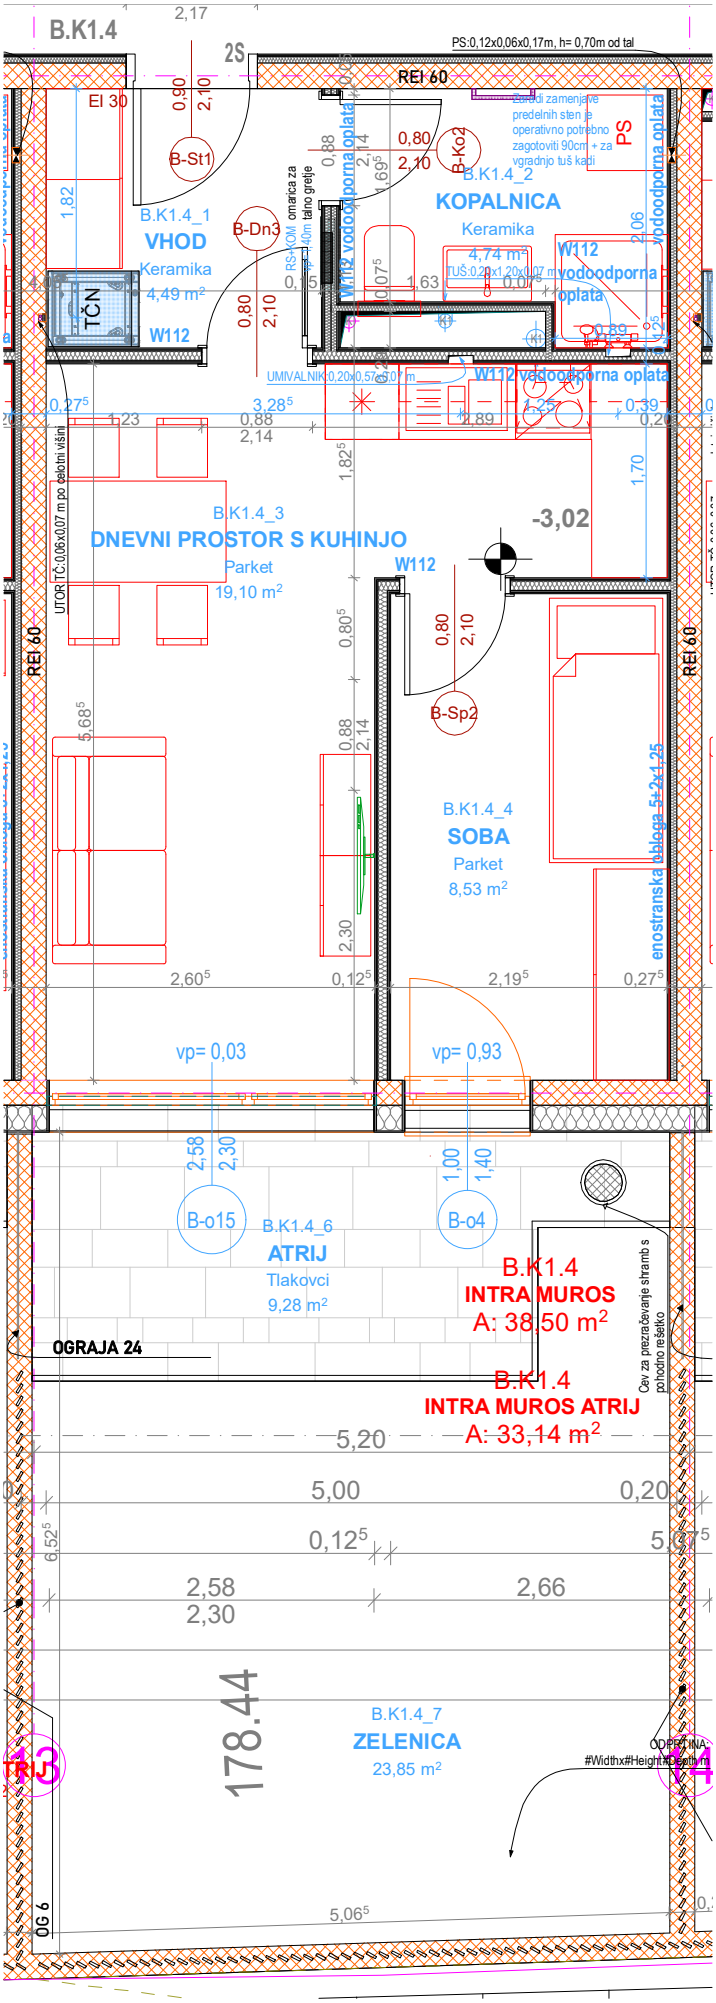
B.K1.4
2,17
2S
PS:0,12x0,06x0,17m, h= 0,70m od tal
REI 60
EI 30
0,90
2,10
B-St1
B.K1.4_1
VHOD
Keramika
4,49 m²
TČN
W112
1,82
0,80
2,10
B-Dn3
RSV 100l omarica za tlačno grelje
W112 vodoodporna oplata
0,88
2,14
1,69⁵
0,80
2,10
B-Ko2
B.K1.4_2
KOPALNICA
Keramika
4,74 m²
TUŠ:0,28x1,20x0,07 m
W112
vodoodporna oplata
PS
2,06
1,63
0,89
UMIVALNIK:0,20x0,57x0,07 m
W112 vodoodporna oplata
0,27⁵
3,23
3,28⁵
0,88
2,14
1,82⁵
2,89
1,25
0,39
1,70
B.K1.4_3
DNEVNI PROSTOR S KUHINJO
Parket
19,10 m²
-3,02
W112
UTOR TČ:0,06x0,07 m po celotni višini
REI 60
0,80⁵
0,80
2,10
B-Sp2
5,68⁵
0,88
2,14
B.K1.4_4
SOBA
Parket
8,53 m²
2,30
enostranska obloga 5+2x1,25
2,60⁵
0,12⁵
2,19⁵
0,27⁵
vp= 0,03
vp= 0,93
2,58
2,30
1,00
1,40
B-o15
B-o4
B.K1.4_6
ATRIJ
Tlakovci
9,28 m²
B.K1.4
INTRA MUROS
A: 38,50 m²
OGRAJA 24
Cev za prezračevanje stramb s pohodno rešetko
B.K1.4
INTRA MUROS ATRIJ
A: 33,14 m²
5,20
5,00
0,20
6,52⁵
0,12⁵
2,58
2,30
2,66
178.44
B.K1.4_7
ZELENICA
23,85 m²
ODPRTINA
#Widthx#Heightx#Depth m
OG 6
5,06⁵