

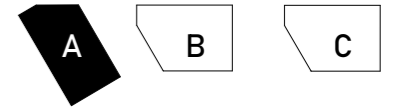


# SOSESKA RADENCI DOLNOV

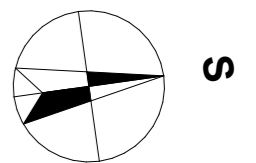

## Stanovanje A.6.2

Št. pr.	Prostor	Tlak	Površina m <sup>2</sup>
6 nadstropje			
A.6.2_1	VHOD	Keramika	10,17
A.6.2_2	SPALNICA	Parket	10,97
A.6.2_3	SOBA	Parket	8,05
A.6.2_4	DNEVNI PROSTOR S KUHINJO	Parket	29,79
A.6.2_5	KOPALNICA	Keramika	6,04
			<b>65,02 m<sup>2</sup></b>
6 nadstropje			
A.6.2_6	LOŽA	WPC	44,45
Pritličje			
A.6.2_S	SHRAMBA	Keramika	3,25

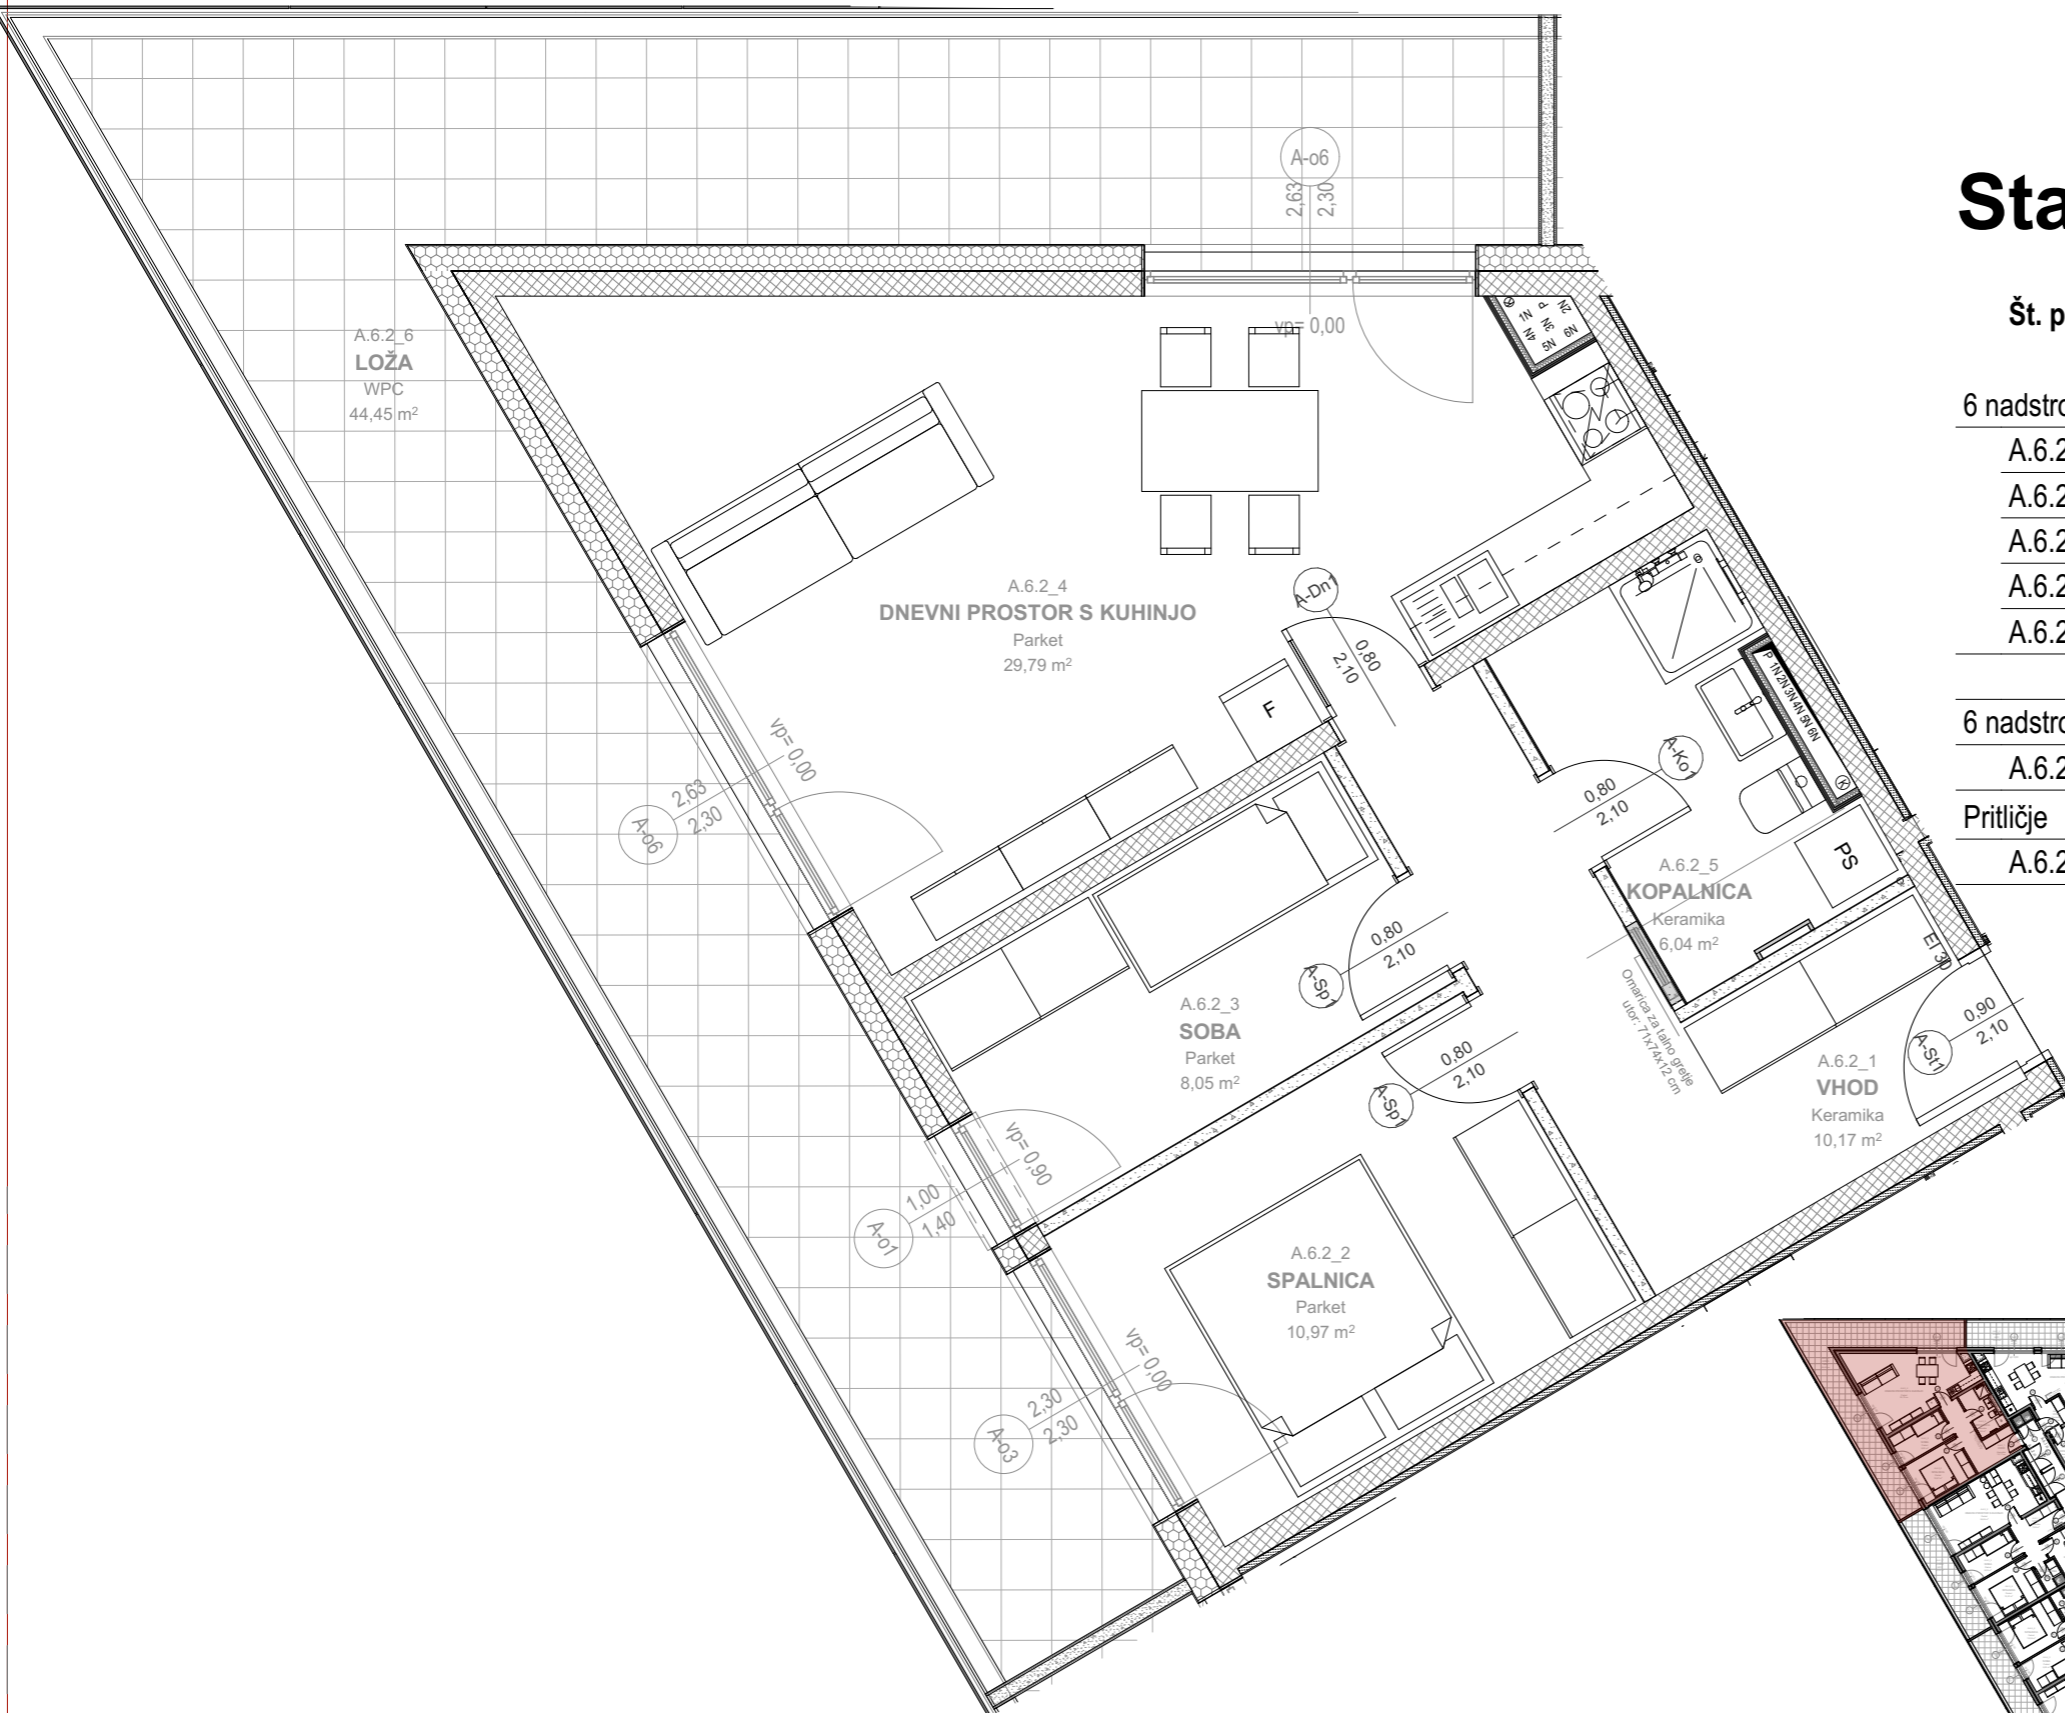

0 1 2 M 1:60

Arhitekturno in gradbeno načrtovanje: Vebiro d.o.o. List številka: A-197/286

0 2 5 10 15 M 1:500