SOSESKA RADENCI DOLNOV

A B C

Skupni prostor C.0.4

Št. pr.	Prostor	Tlak	Površina m2
Pritličje			
C.0.4_1	VHOD	Keramika	6,53
C.0.4_2	KOPALNICA	Keramika	7,05
C.0.4_3	DNEVNI PROSTOR S KUHINJO	Parket	18,20
C.0.4_4	SOBA	Parket	6,92
			38,70 m²
Pritličje			
C.0.4_5	LOŽA	Tlakovci	37,71
C.0.4_T	LOŽA _TRAVNATA POVRŠINA	trava	48,85
C.0.4_S	SHRAMBA	Keramika	4,10

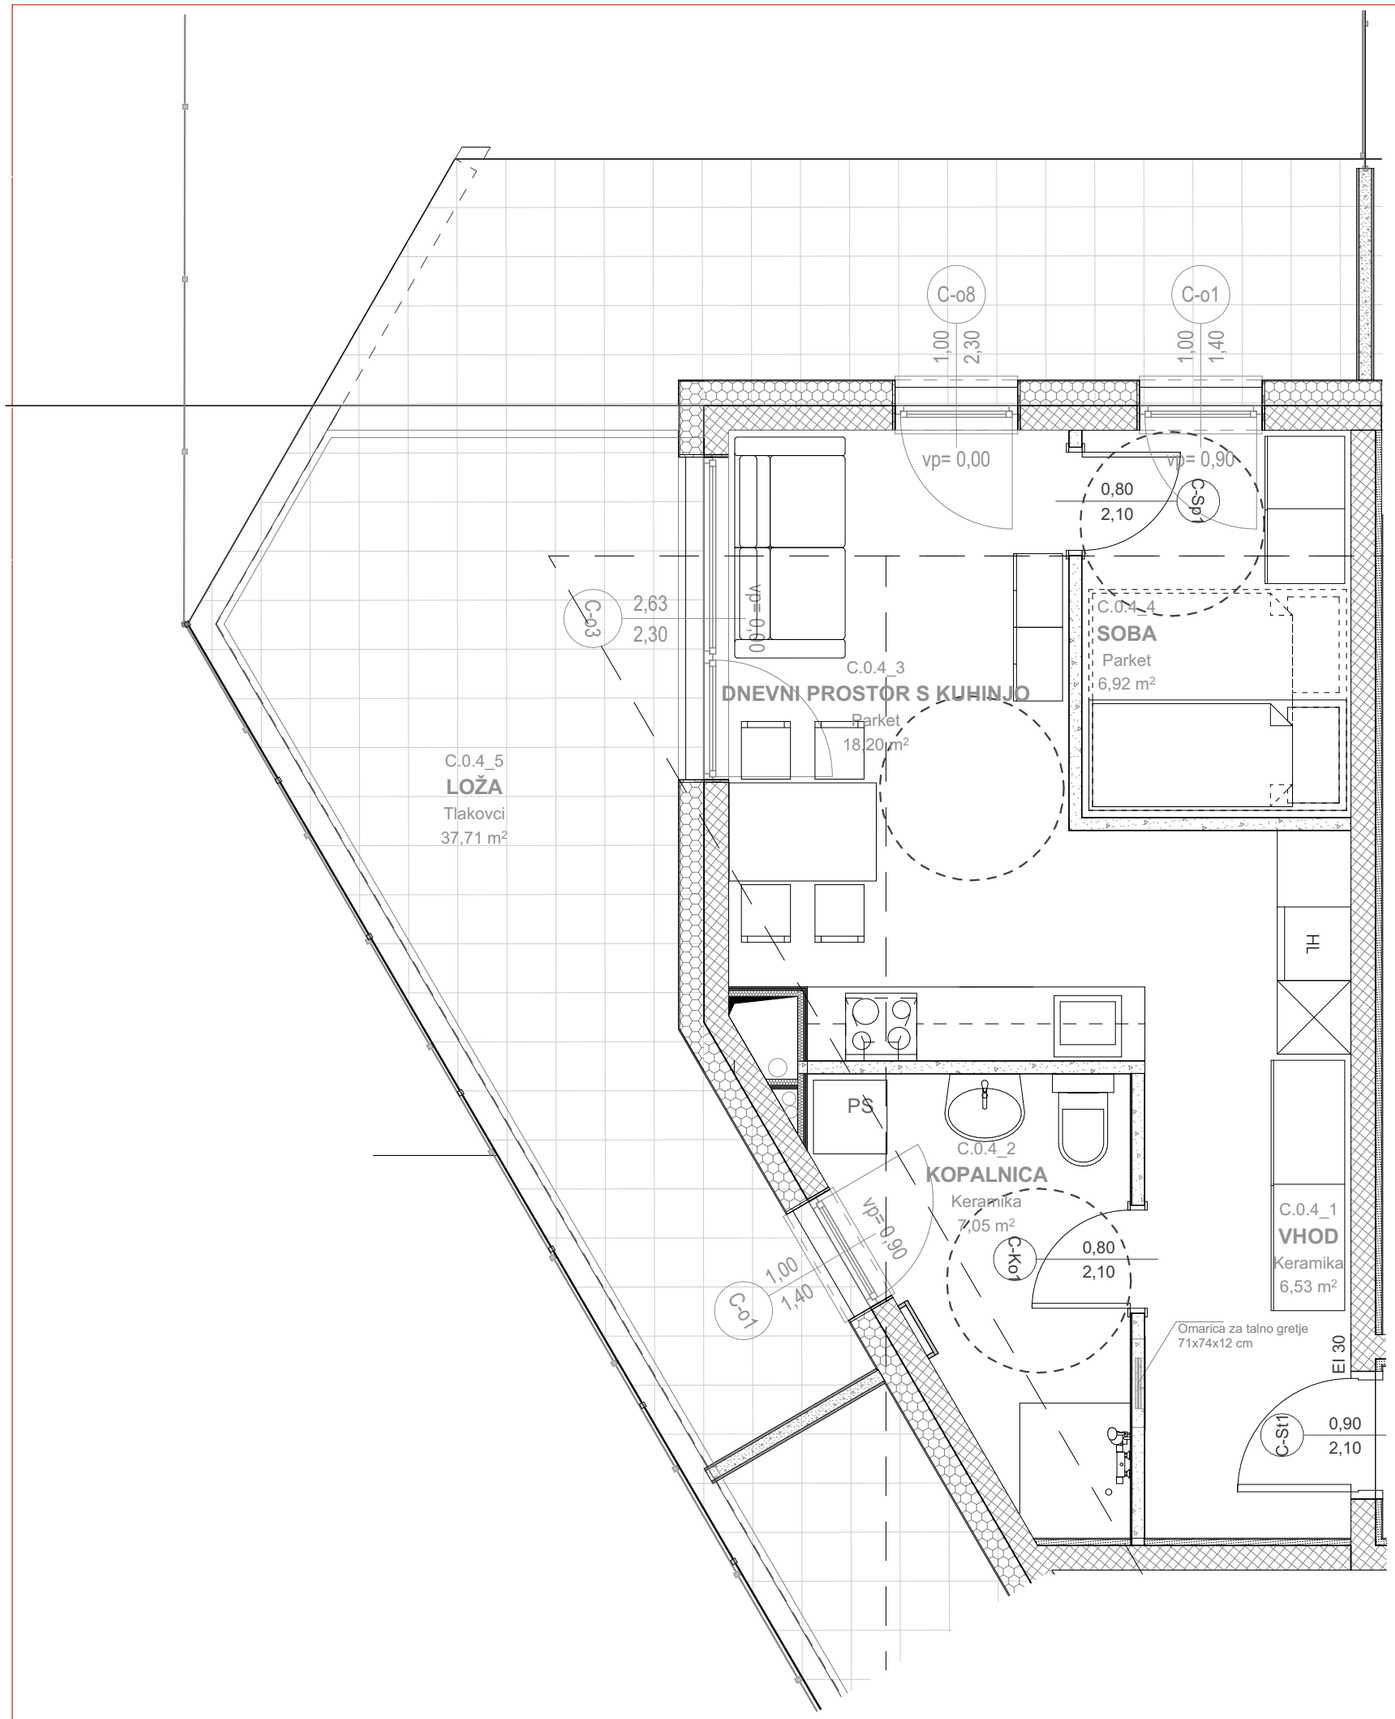

0 1 2 M 1:50

S

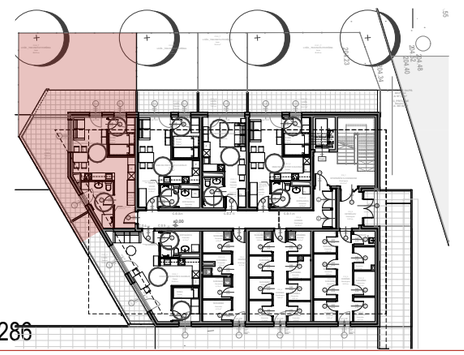

Arhitekturno in gradbeno načrtovanje: Vebiro d.o.o.

List številka: A-204/286