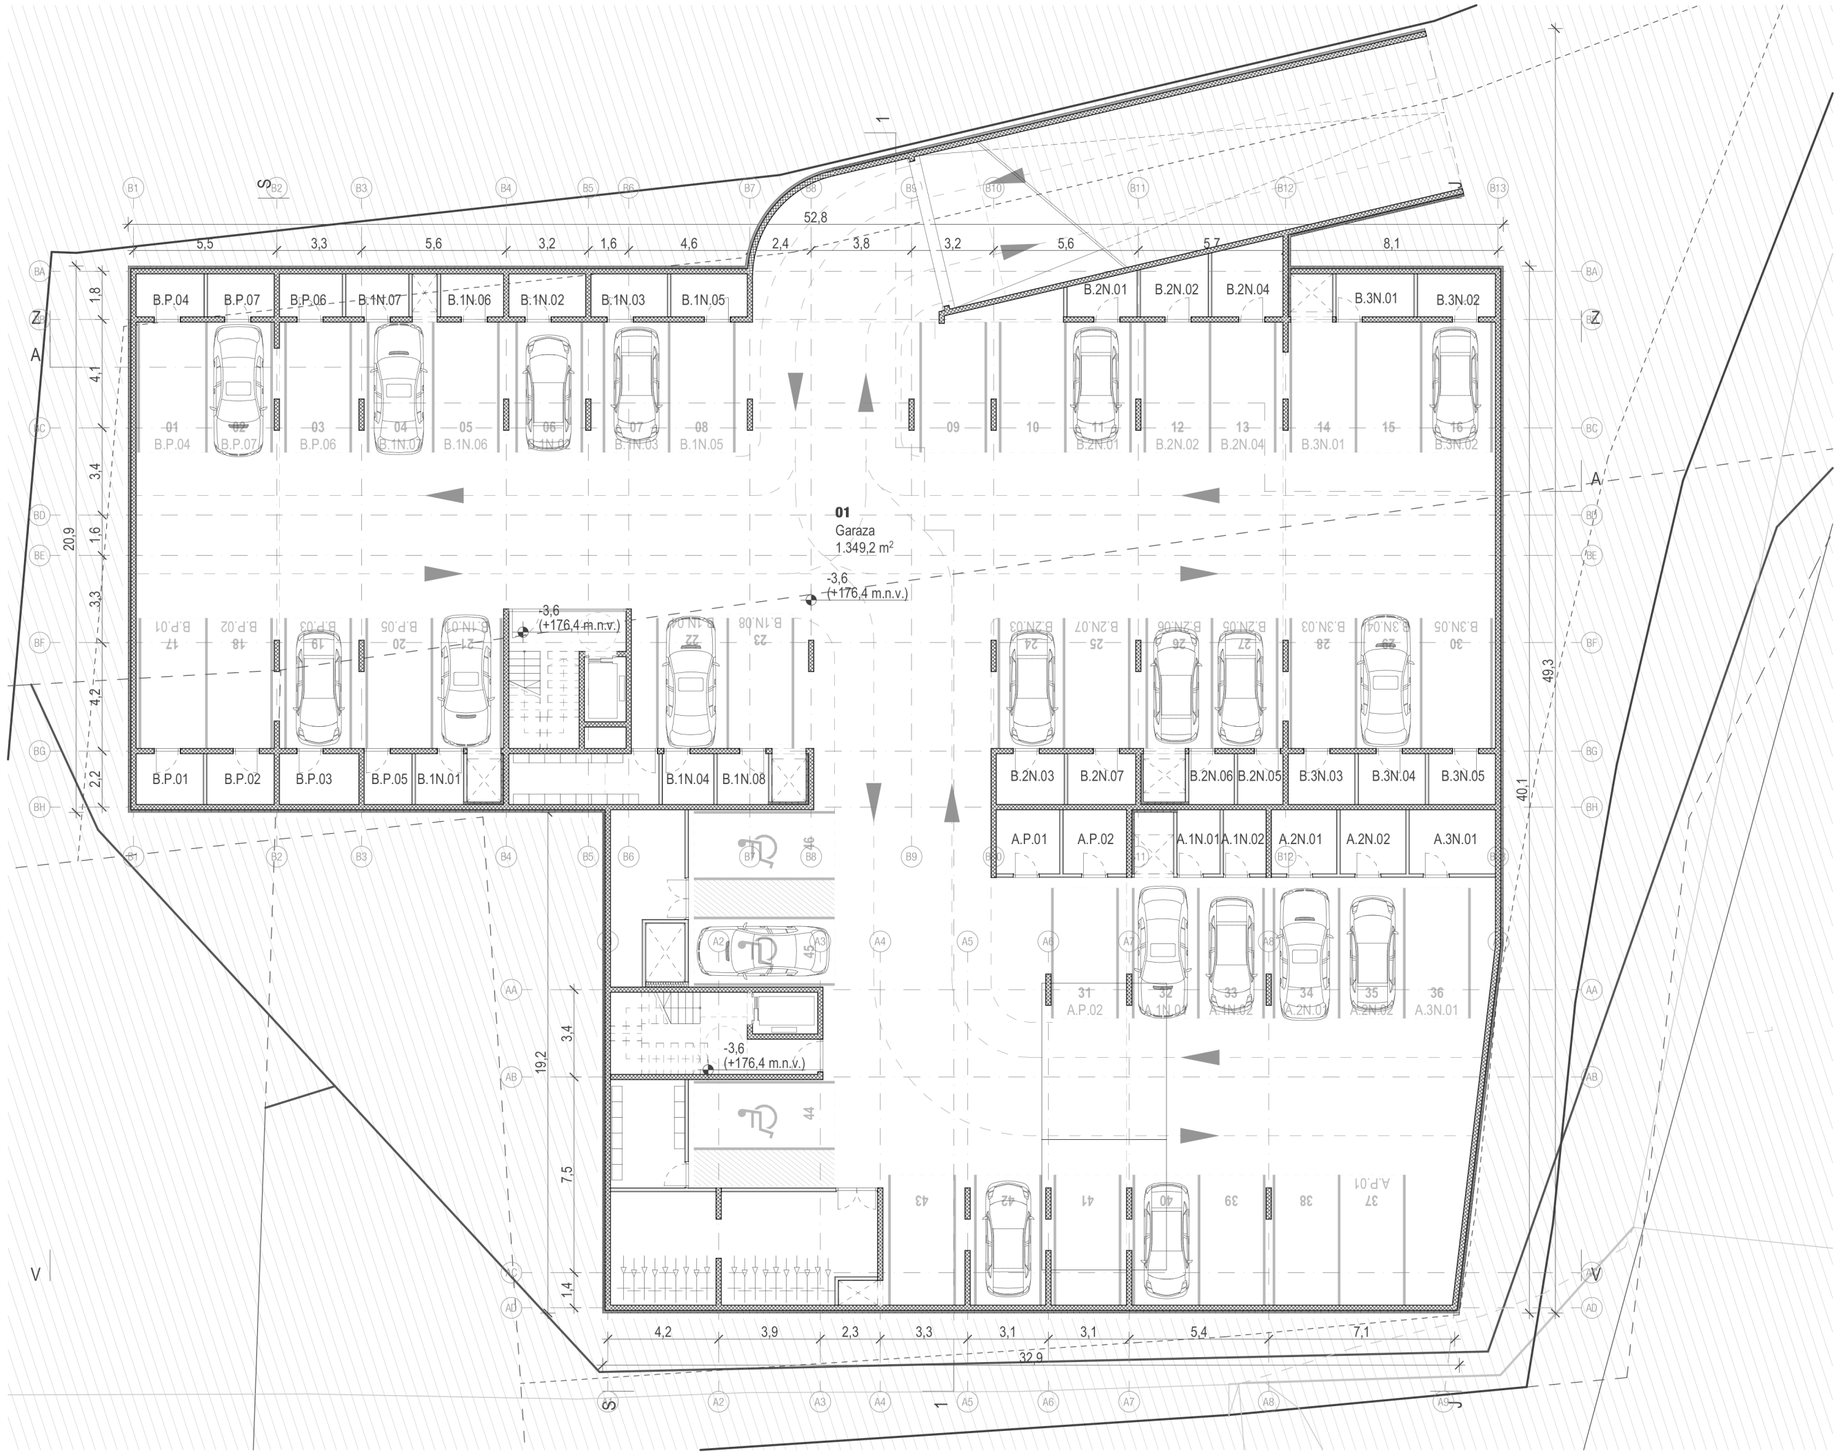

VIŠINSKA KOTA

± 0,0 m = 180,0 m.n.v.

LEGENDA

situacija

gradbena parcela

3m odmik od parcelne meje

zunanje tlakovanje

asfalt

travnik

grmičevje

tlorisi/prerezi

armiranobetonska konstrukcija

predelna stena

mehka toplotna izolacija

trda toplotna izolacija

fasade

kontaktna fasada - temnejši omet

kontaktna fasada - svetlejši omet

od-do
arhitektura

Vošnjakova ulica 6
SI-1000 Ljubljana
info@od-do.si
+386 31 794 394

naziv gradnje	Večstanovanjski objekt Otočec		
vrsta gradnje	novogradnja		
vrsta načrta	Tehnicni prikazi	*faza*	DGD
ime načrta	Tloris kletne etaze	*merilo*	1:200
investitor	DOLNOV, d.o.o. Šuceva ulica 23, Kranj		
odg. projektant	Matic Škarabot, mag. inž. arh, ZAPS 2275 PA		
avtorji	Matic Škarabot, mag. inž. arh. Aleksi Vičič, mag. inž. arh. Aleš Žmavc, mag. inž. arh.		
št. projekta	162_2024		
datum izdelave	februar 2024		
datum spremembe	/	*št. risbe*	TP05