


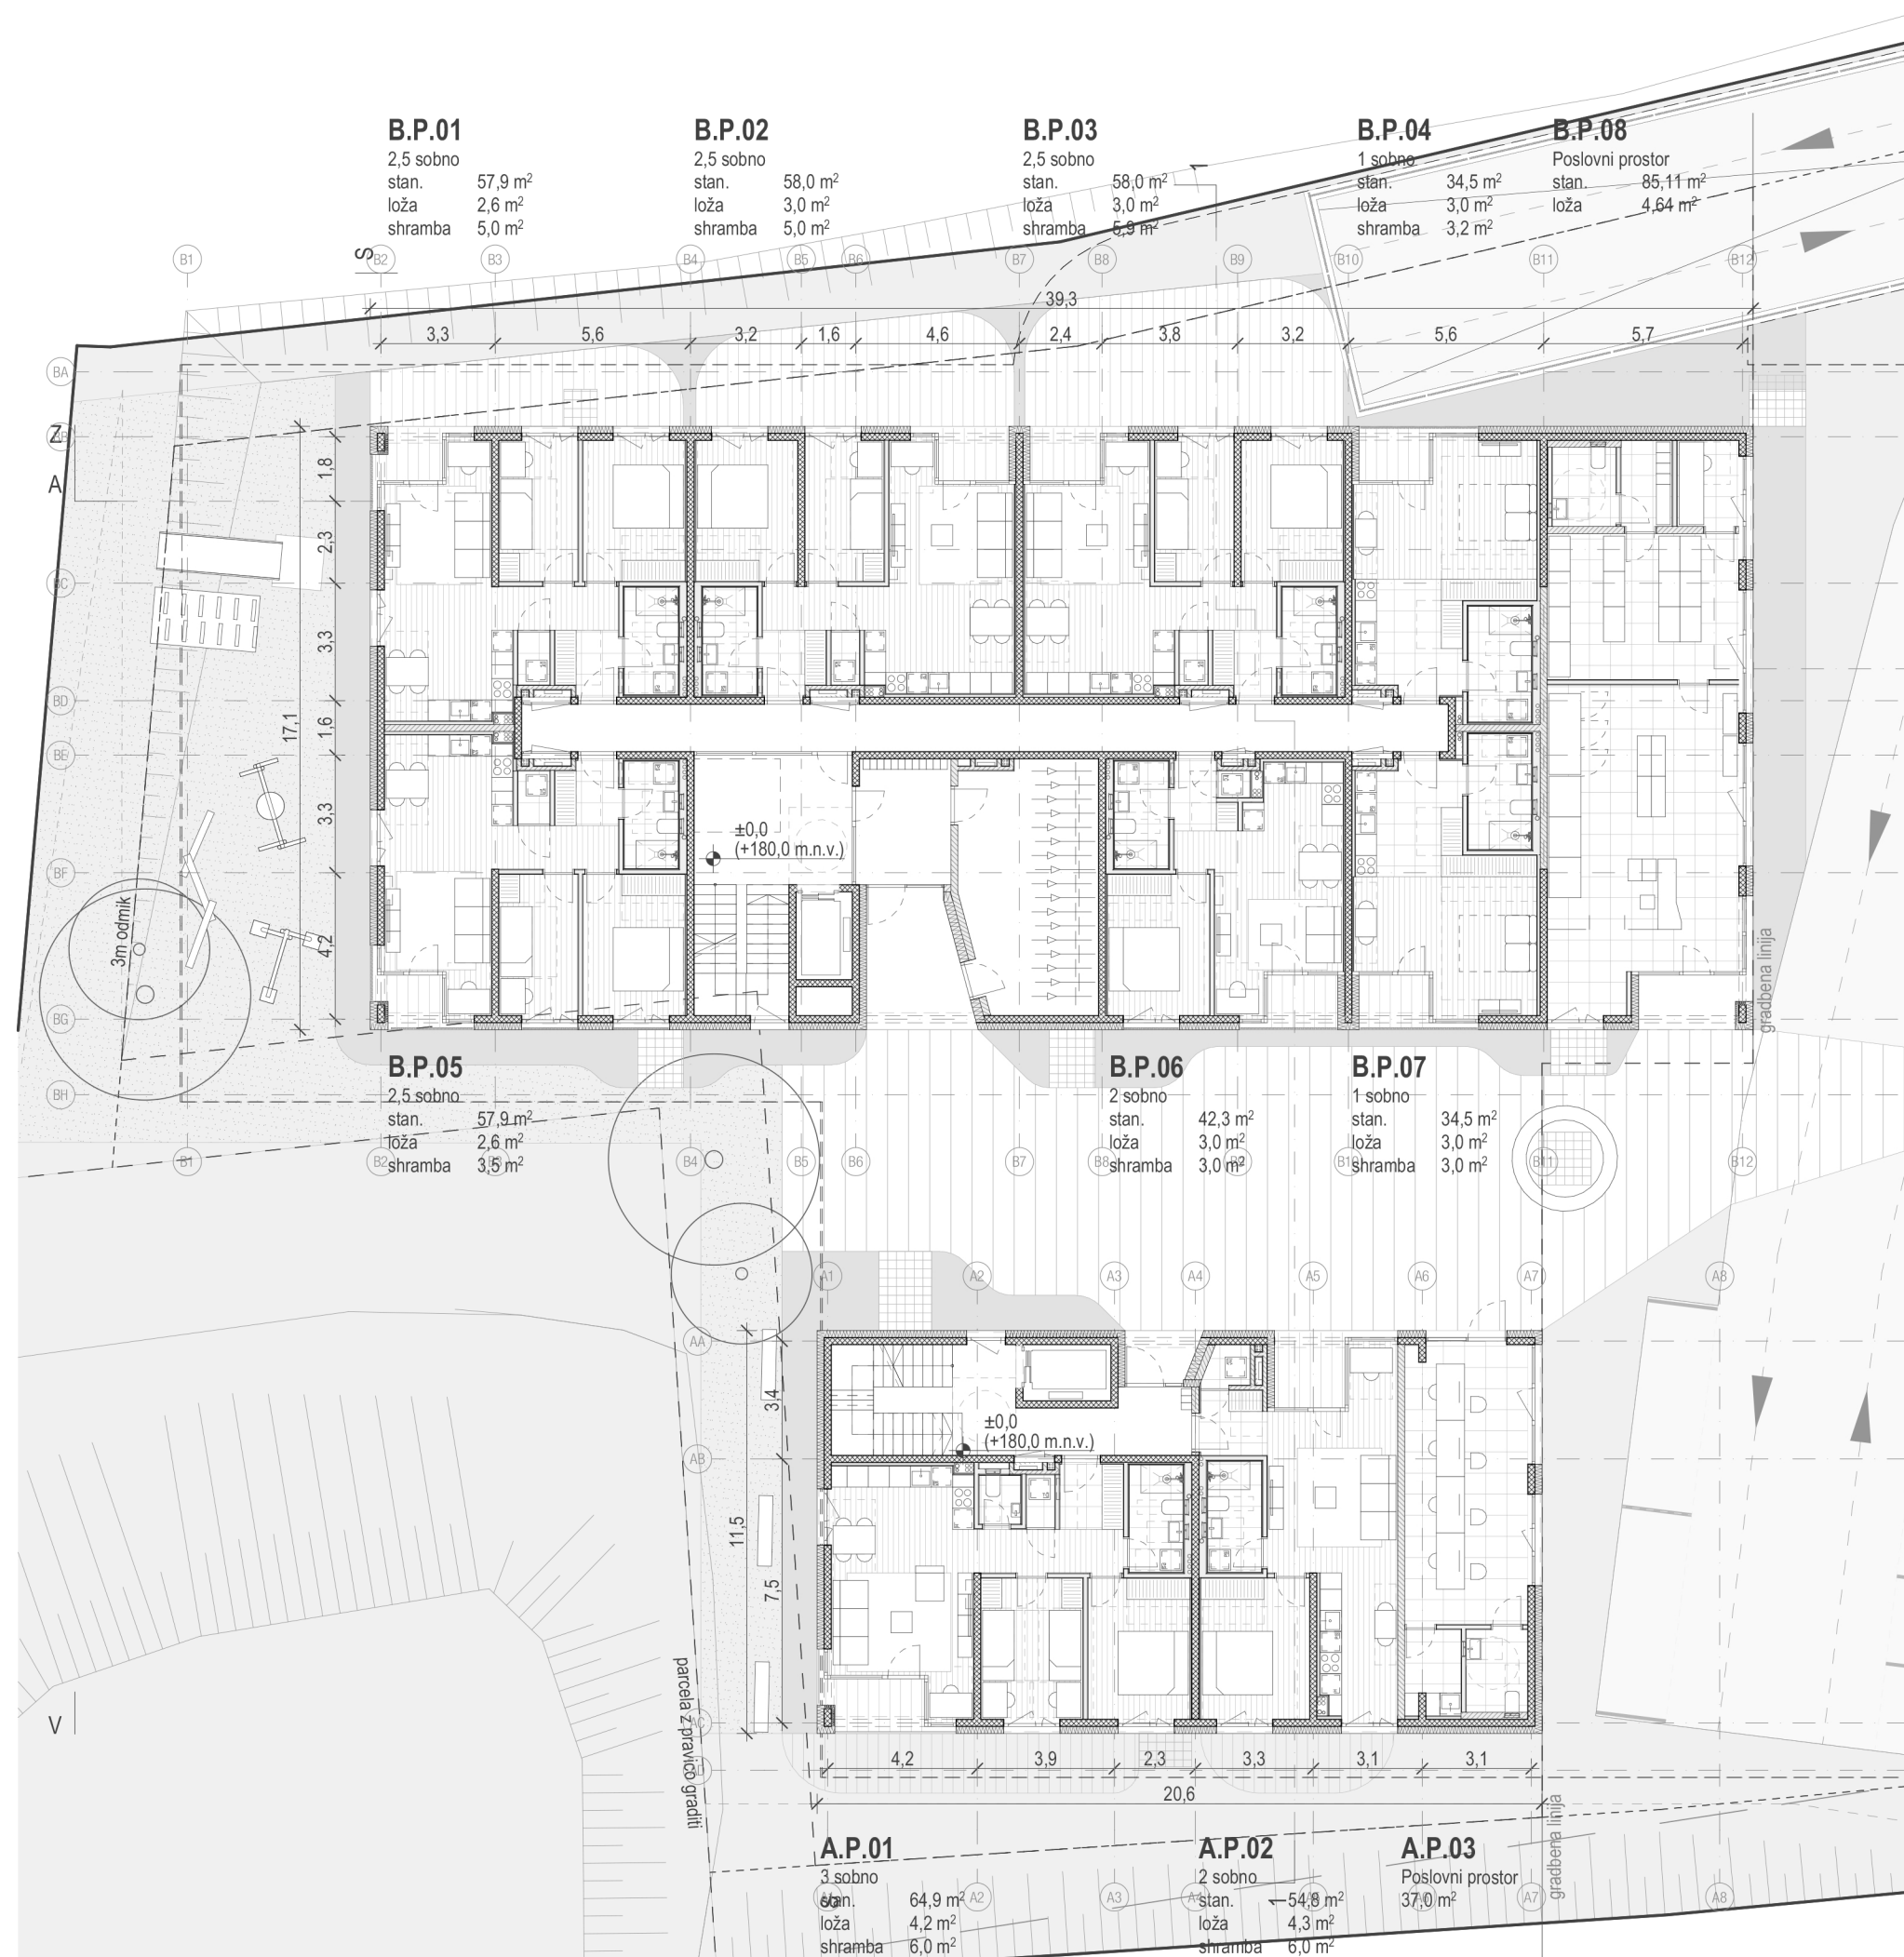

VIŠINSKA KOTA
± 0,0 m = 180,0 m.n.v.

LEGENDA

situacija
gradbena parcela
3m odmik od parcelne meje
zunanje tlakovanje
asfalt
travnik
grmičevje

tlorisi/prerezi

armiranobetonska konstrukcija
predelna stena
mehka toplotna izolacija
trda toplotna izolacija


fasade

kontaktna fasada - svetlejši omet

od-do
architektura

Vošnjakova ulica 6
SI-1000 Ljubljana
info@od-do.si
+386 31 794 394

naziv gradnje	Večstanovanjski objekt Otočec		
vrsta gradnje	novogradnja		
vrsta načrta	Tehnicni prikazi	faza	DGD
ime načrta	Tloris pritlica	merilo	1:200
investitor	DOLNOV, d.o.o. Šuceva ulica 23, Kranj		
odg. projektant	Matic Škarabot, mag. inž. arh, ZAPS 2275 PA		
avtorji	Matic Škarabot, mag. inž. arh. Aleksi Vičič, mag. inž. arh. Aleš Žmavc, mag. inž. arh.		
št. projekta	162_2024	TP01	
datum izdelave	februar 2024		
datum spremembe	/		
		št. risbe	

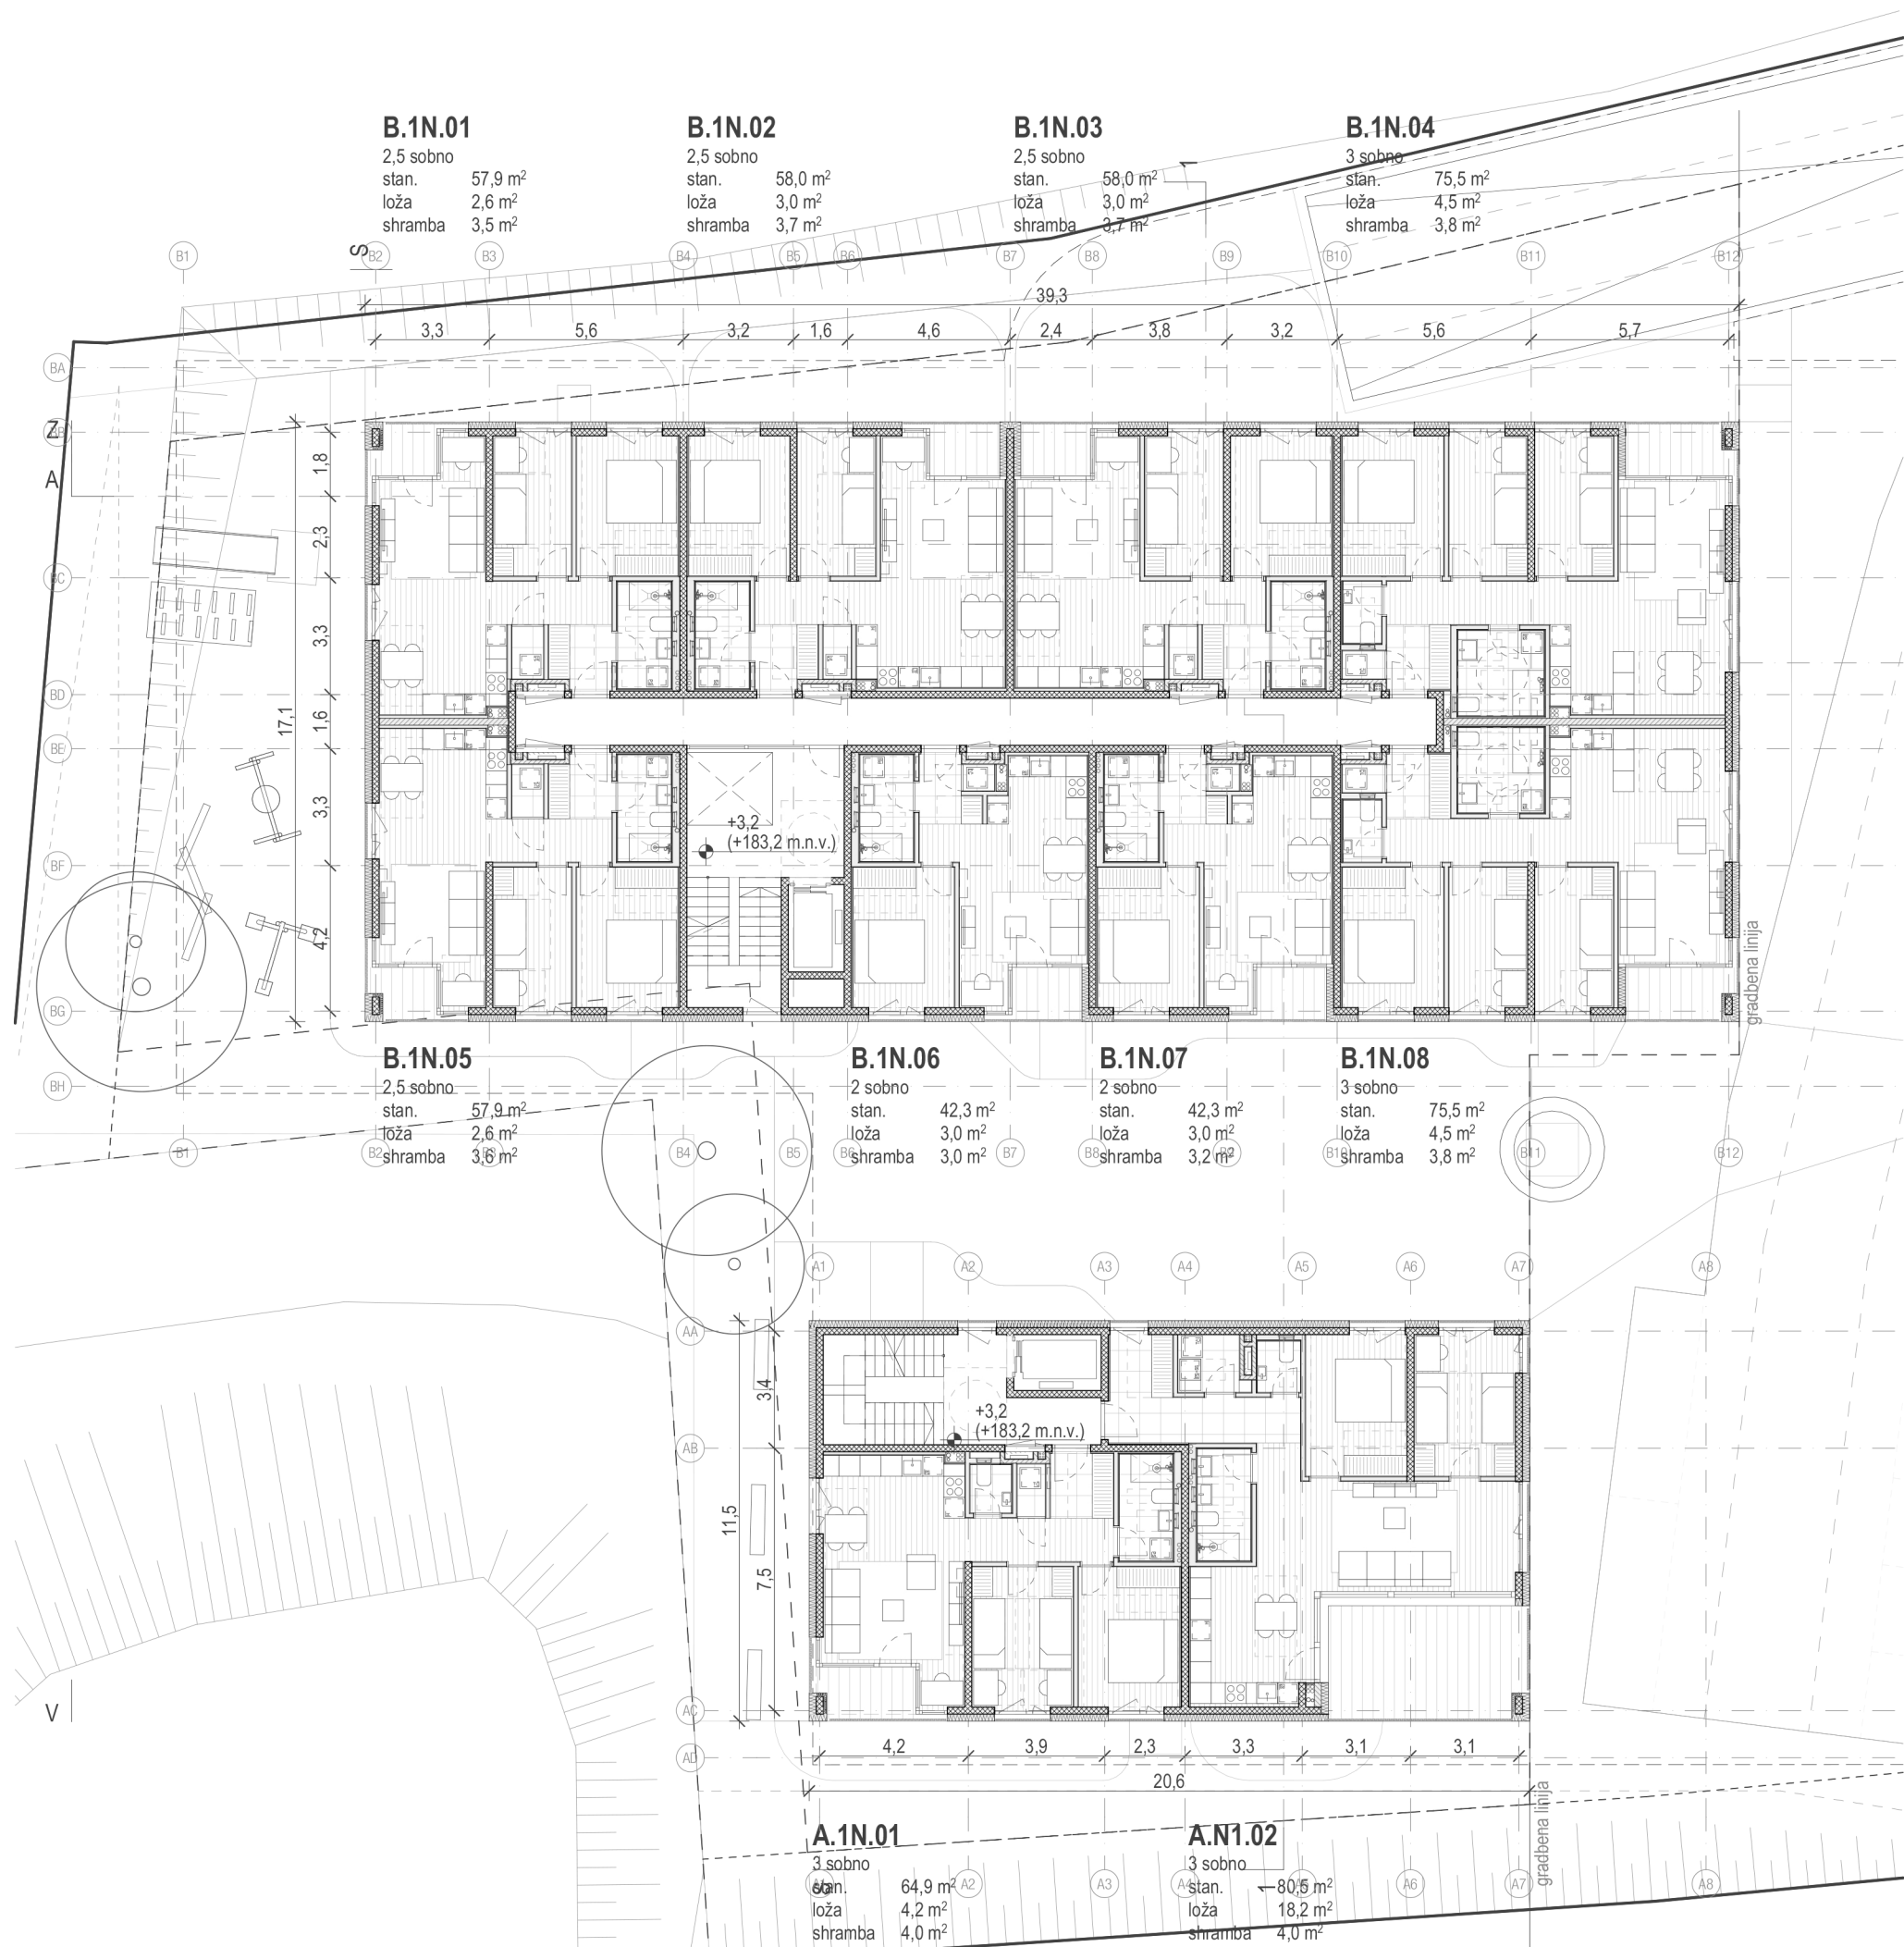

VIŠINSKA KOTA

± 0,0 m = 180,0 m.n.v.

LEGENDA

situacija

- gradbena parcela
- 3m odmik od parcelne meje
- zunanje tlakovanje
- asfalt
- travnik
- grmičevje

tlorisi/prerezi

- armiranobetonska konstrukcija
- predelna stena
- mehka toplotna izolacija
- trda toplotna izolacija


fasade

- kontaktna fasada - temnejši omet
- kontaktna fasada - svetlejši omet

od-do
arhitektura

Vošnjakova ulica 6
SI-1000 Ljubljana
info@od-do.si
+386 31 794 394

<i>naziv gradnje</i>	Večstanovanjski objekt Otočec		
<i>vrsta gradnje</i>	novogradnja		
<i>vrsta načrta</i>	Tehnicni prikazi	<i>faza</i>	DGD
<i>ime načrta</i>	Tloris 1. nadstropja	<i>merilo</i>	1:200
<i>investitor</i>	DOLNOV, d.o.o. Šuceva ulica 23, Kranj		
<i>odg. projektant</i>	Matic Škarabot, mag. inž. arh, ZAPS 2275 PA		
<i>avtorji</i>	Matic Škarabot, mag. inž. arh. Aleksi Vičič, mag. inž. arh. Aleš Žmavc, mag. inž. arh.		
<i>št. projekta</i>	162_2024	<i>št. risbe</i>	TP02
<i>datum izdelave</i>	februar 2024		
<i>datum spremembe</i>	/		

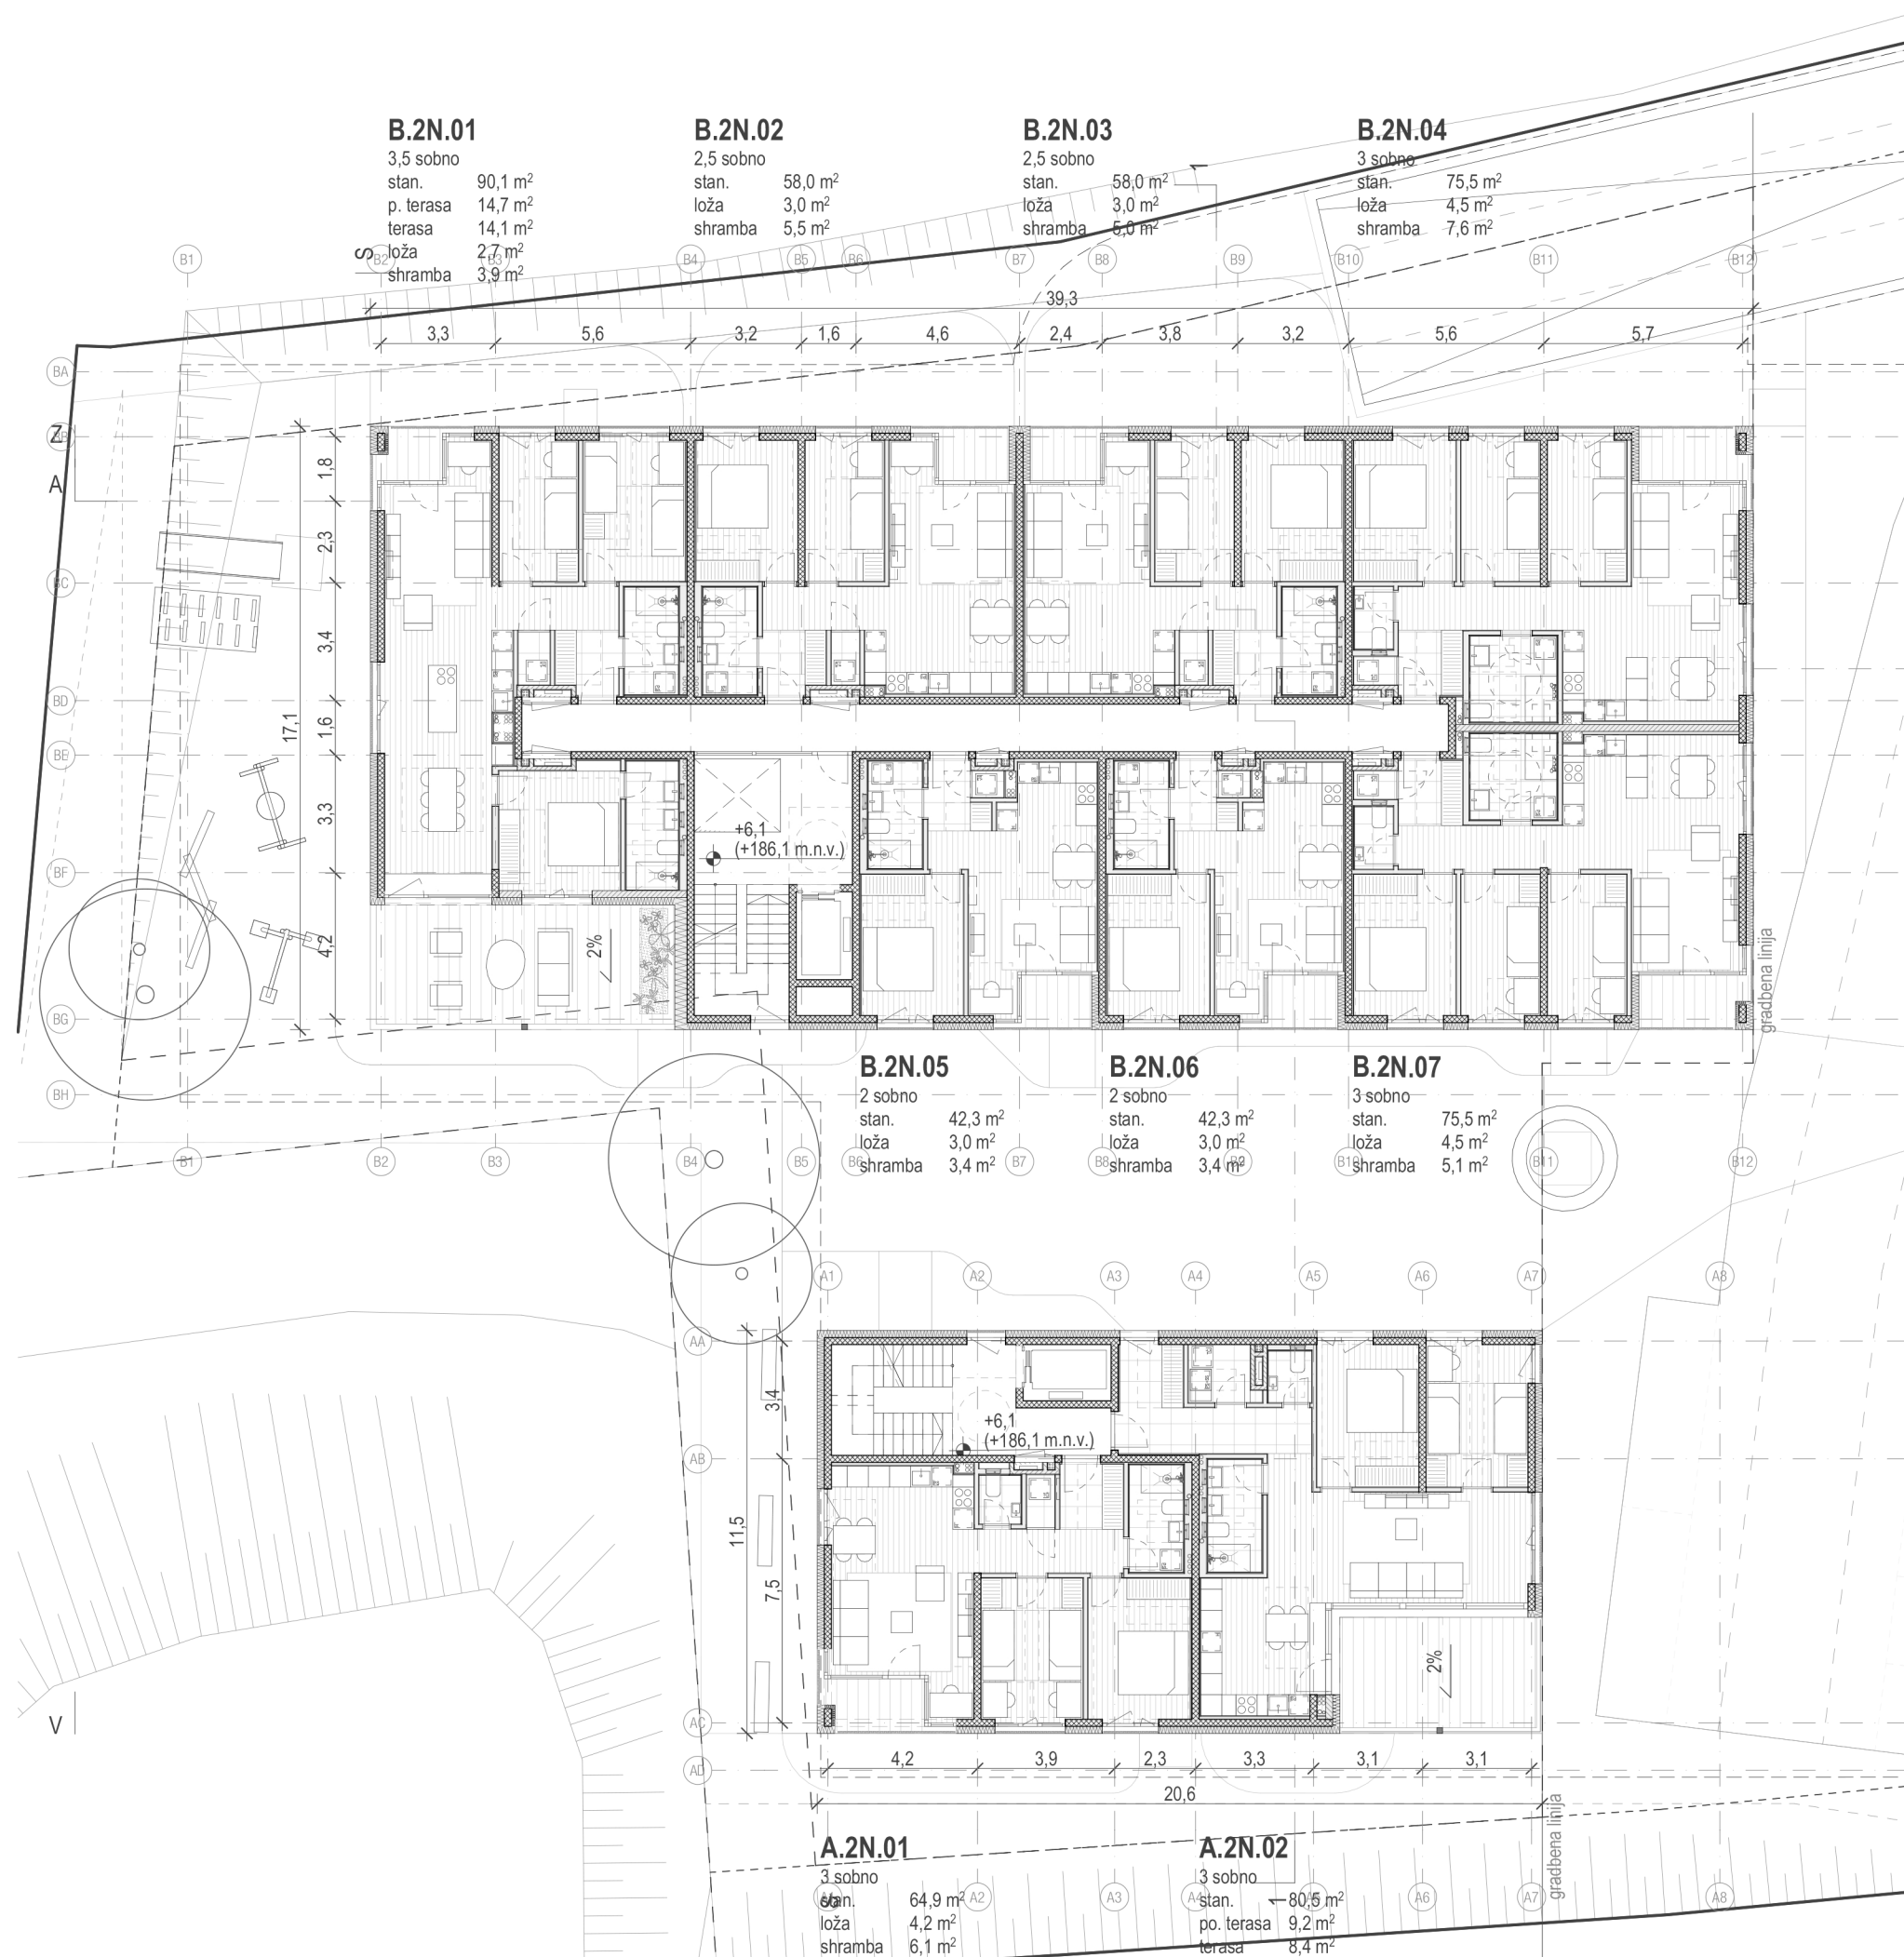

VIŠINSKA KOTA
± 0,0 m = 180,0 m.n.v.

LEGENDA

situacija

gradbena parcela

3m odmik od parcelne meje

zunanje tlakovanje

asfalt

travnik

grmičevje

tlorisi/prerezi

armiranobetonska konstrukcija

predelna stena

mehka toplotna izolacija

trda toplotna izolacija

fasade


kontaktna fasada - temnejši omet

kontaktna fasada - svetlejši omet

od-do
arhitektura

Vošnjakova ulica 6
SI-1000 Ljubljana
info@od-do.si
+386 31 794 394

naziv gradnje	Večstanovanjski objekt Otočec		
vrsta gradnje	novogradnja		
vrsta načrta	Tehnicni prikazi	faza	DGD
ime načrta	Tloris 2. nadstropja	merilo	1:200
investitor	DOLNOV, d.o.o. Šuceva ulica 23, Kranj		
odg. projektant	Matic Škarabot, mag. inž. arh., ZAPS 2275 PA		
avtorji	Matic Škarabot, mag. inž. arh. Aleksi Vičič, mag. inž. arh. Aleš Žmavc, mag. inž. arh.		
št. projekta	162_2024	TP03 št. risbe	
datum izdelave	februar 2024		
datum spremembe	/		

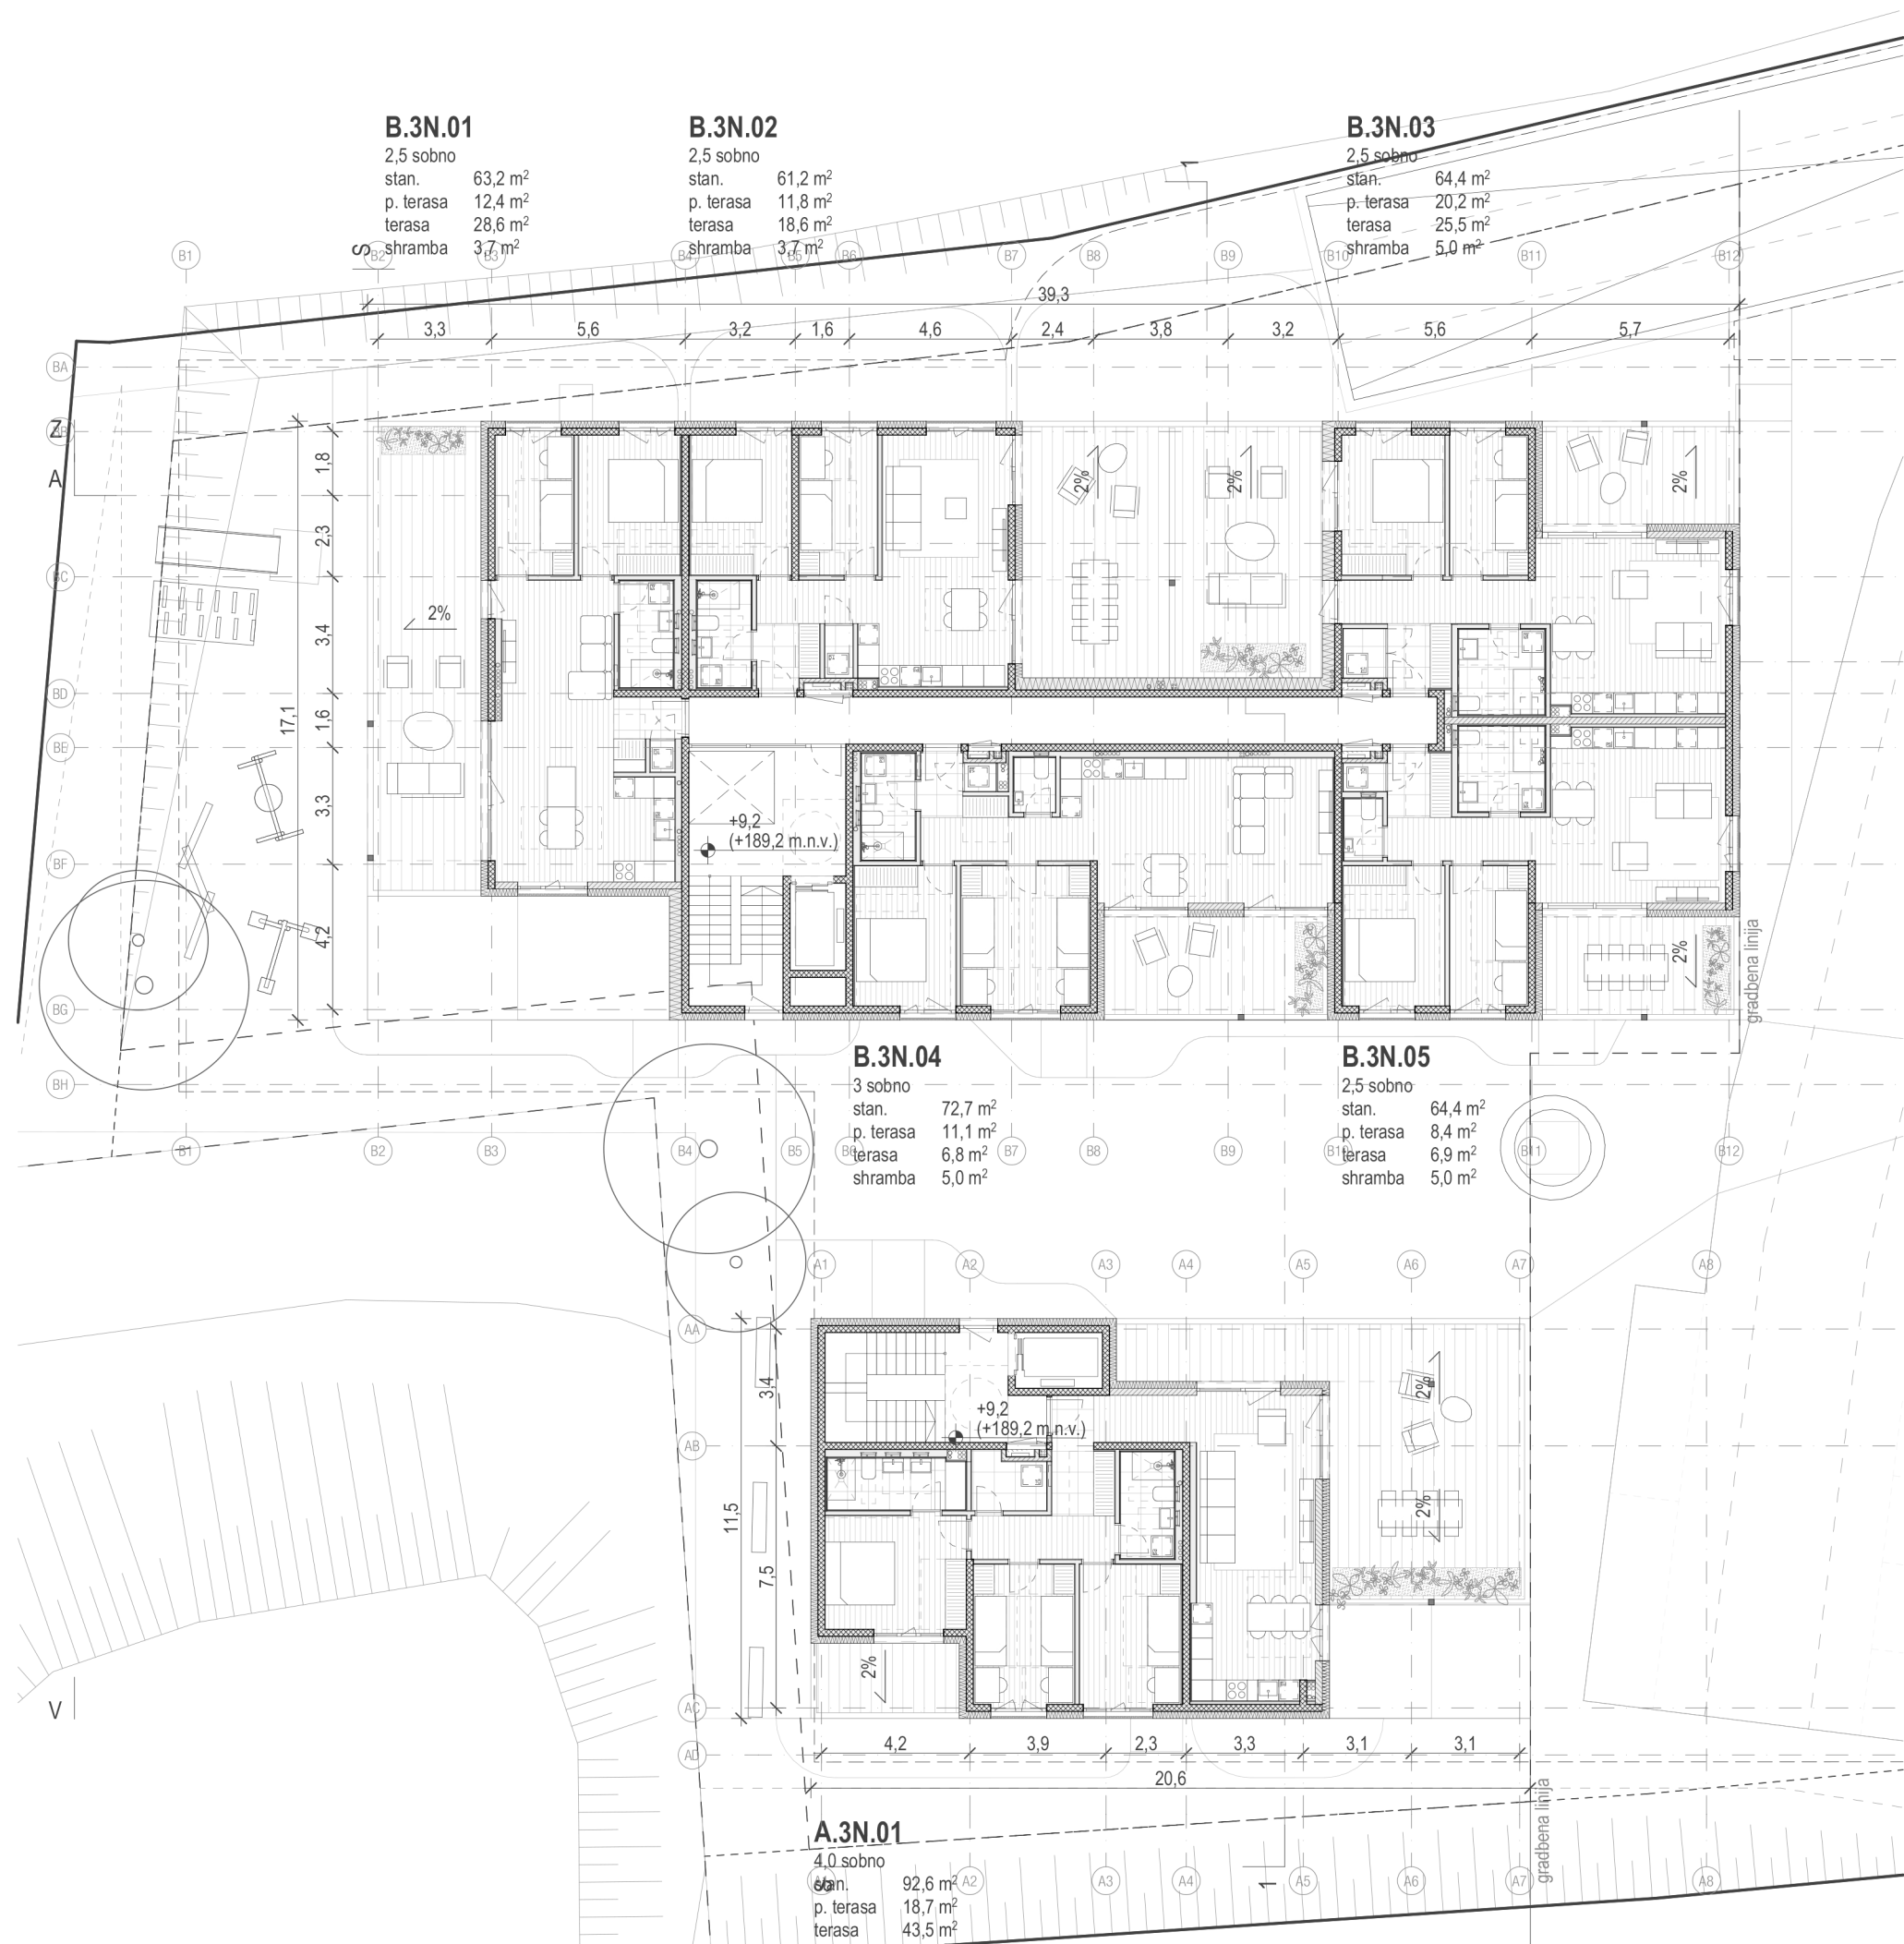

VIŠINSKA KOTA

± 0,0 m = 180,0 m.n.v.

LEGENDA

situacija

gradbena parcela

3m odmik od parcelne meje

zunanje tlakovanje

asfalt

travnik

grmičevje

tlorisi/prerezi

armiranobetonska konstrukcija

predelna stena

mehka toplotna izolacija

trda toplotna izolacija

fasade

kontaktna fasada - temnejši omet

kontaktna fasada - svetlejši omet


od-do
arhitektura

Vošnjakova ulica 6
SI-1000 Ljubljana
info@od-do.si
+386 31 794 394

naziv gradnje	Večstanovanjski objekt Otočec		
vrsta gradnje	novogradnja		
vrsta načrta	Tehnicni prikazi	faza	DGD
ime načrta	Tloris 3. nadstropja	merilo	1:200
investitor	DOLNOV, d.o.o. Šuceva ulica 23, Kranj		
odg. projektant	Matic Škarabot, mag. inž. arh, ZAPS 2275 PA		
avtorji	Matic Škarabot, mag. inž. arh. Aleksi Vičič, mag. inž. arh. Aleš Žmavc, mag. inž. arh.		
št. projekta	162_2024		
datum izdelave	februar 2024		
datum spremembe	/		

št. risbe

TP04

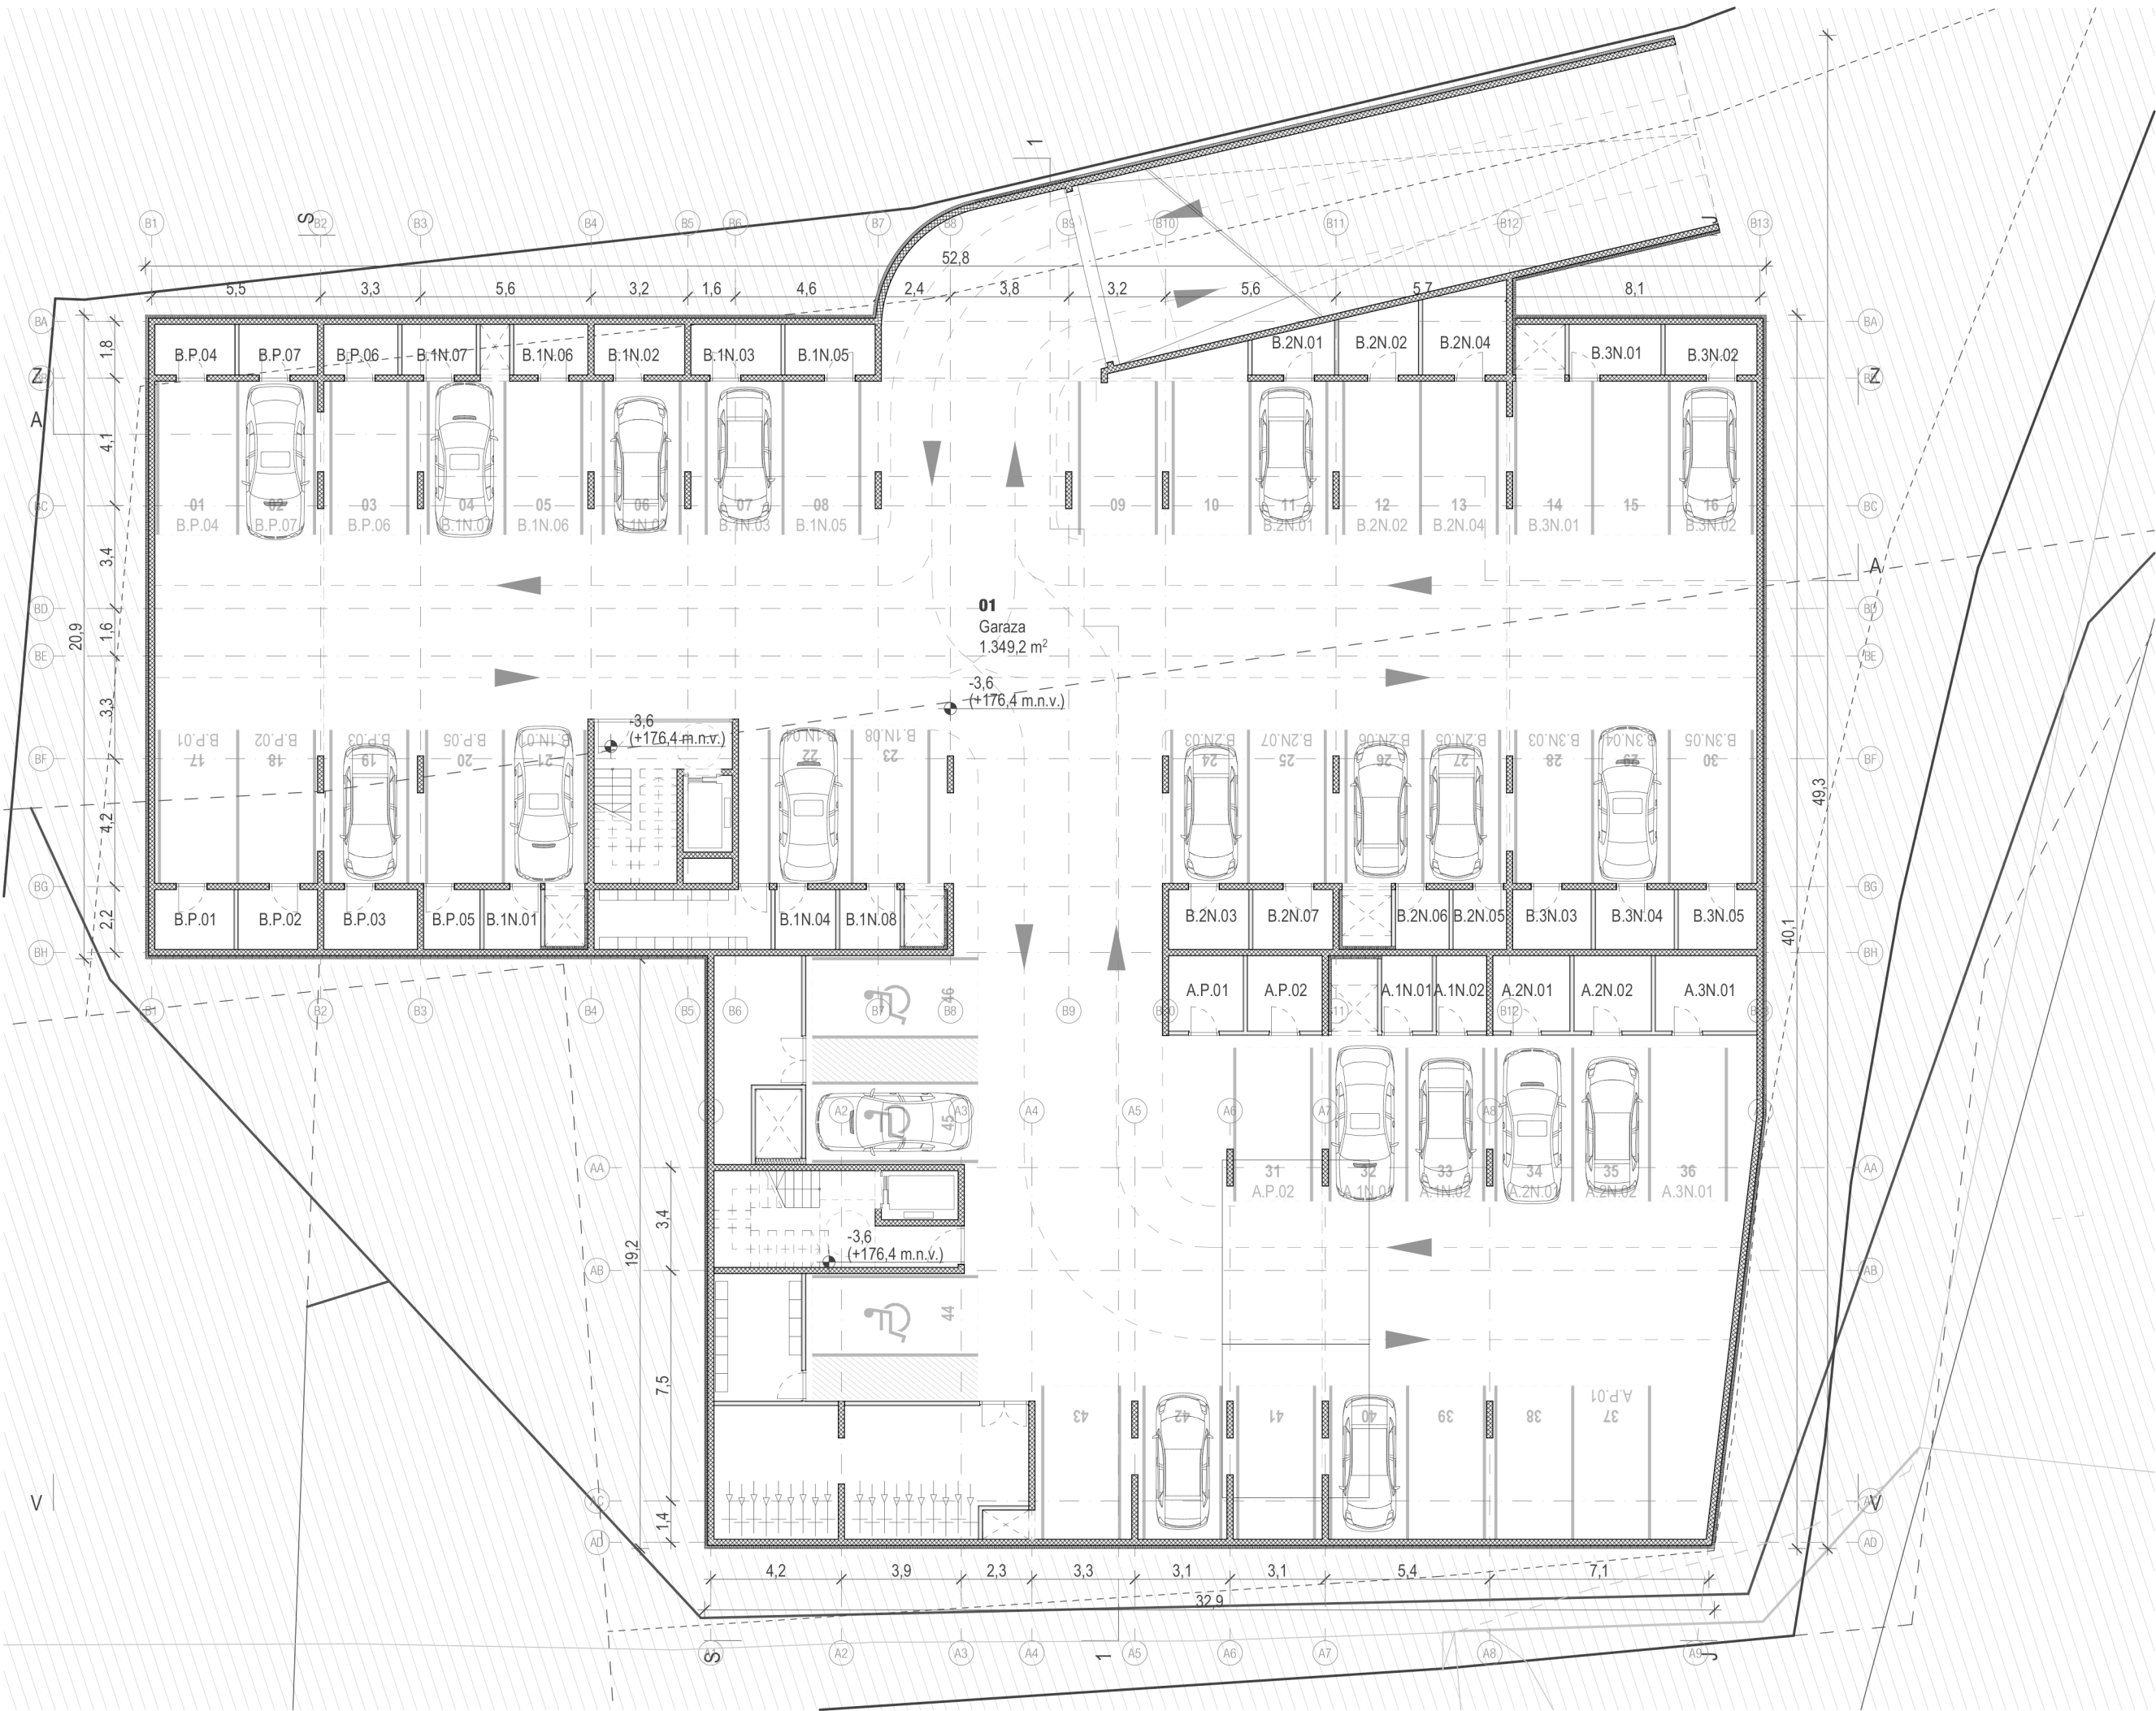

VIŠINSKA KOTA

± 0,0 m = 180,0 m.n.v.

LEGENDA

situacija

- gradbena parcela
- 3m odmik od parcelne meje
- zunanje tlakovanje
- asfalt
- travnik
- grmičevje

tlorisi/prerezi

- armiranobetonska konstrukcija
- predelna stena
- mehka toplotna izolacija
- trda toplotna izolacija

fasade

- kontaktna fasada - temnejši omet
- kontaktna fasada - svetlejši omet

od-do
arhitektura

Vošnjakova ulica 6
SI-1000 Ljubljana
info@od-do.si
+386 31 794 394

naziv gradnje		Večstanovanjski objekt Otočec	
vrsta gradnje		novogradnja	
vrsta načrta		Tehnicni prikazi	fazaDGD
ime načrta		Tloris kletne etaze	merilo1:200
investitor		DOLNOV, d.o.o. Šuceva ulica 23, Kranj	
odg. projektant		Matic Škarabot, mag. inž. arh, ZAPS 2275 PA	
avtorji		Matic Škarabot, mag. inž. arh. Aleksi Vičič, mag. inž. arh. Aleš Žmavc, mag. inž. arh.	
št. projekta		162_2024	
datum izdelave		februar 2024	
datum spremembe		/	

Št. risbeTP05