


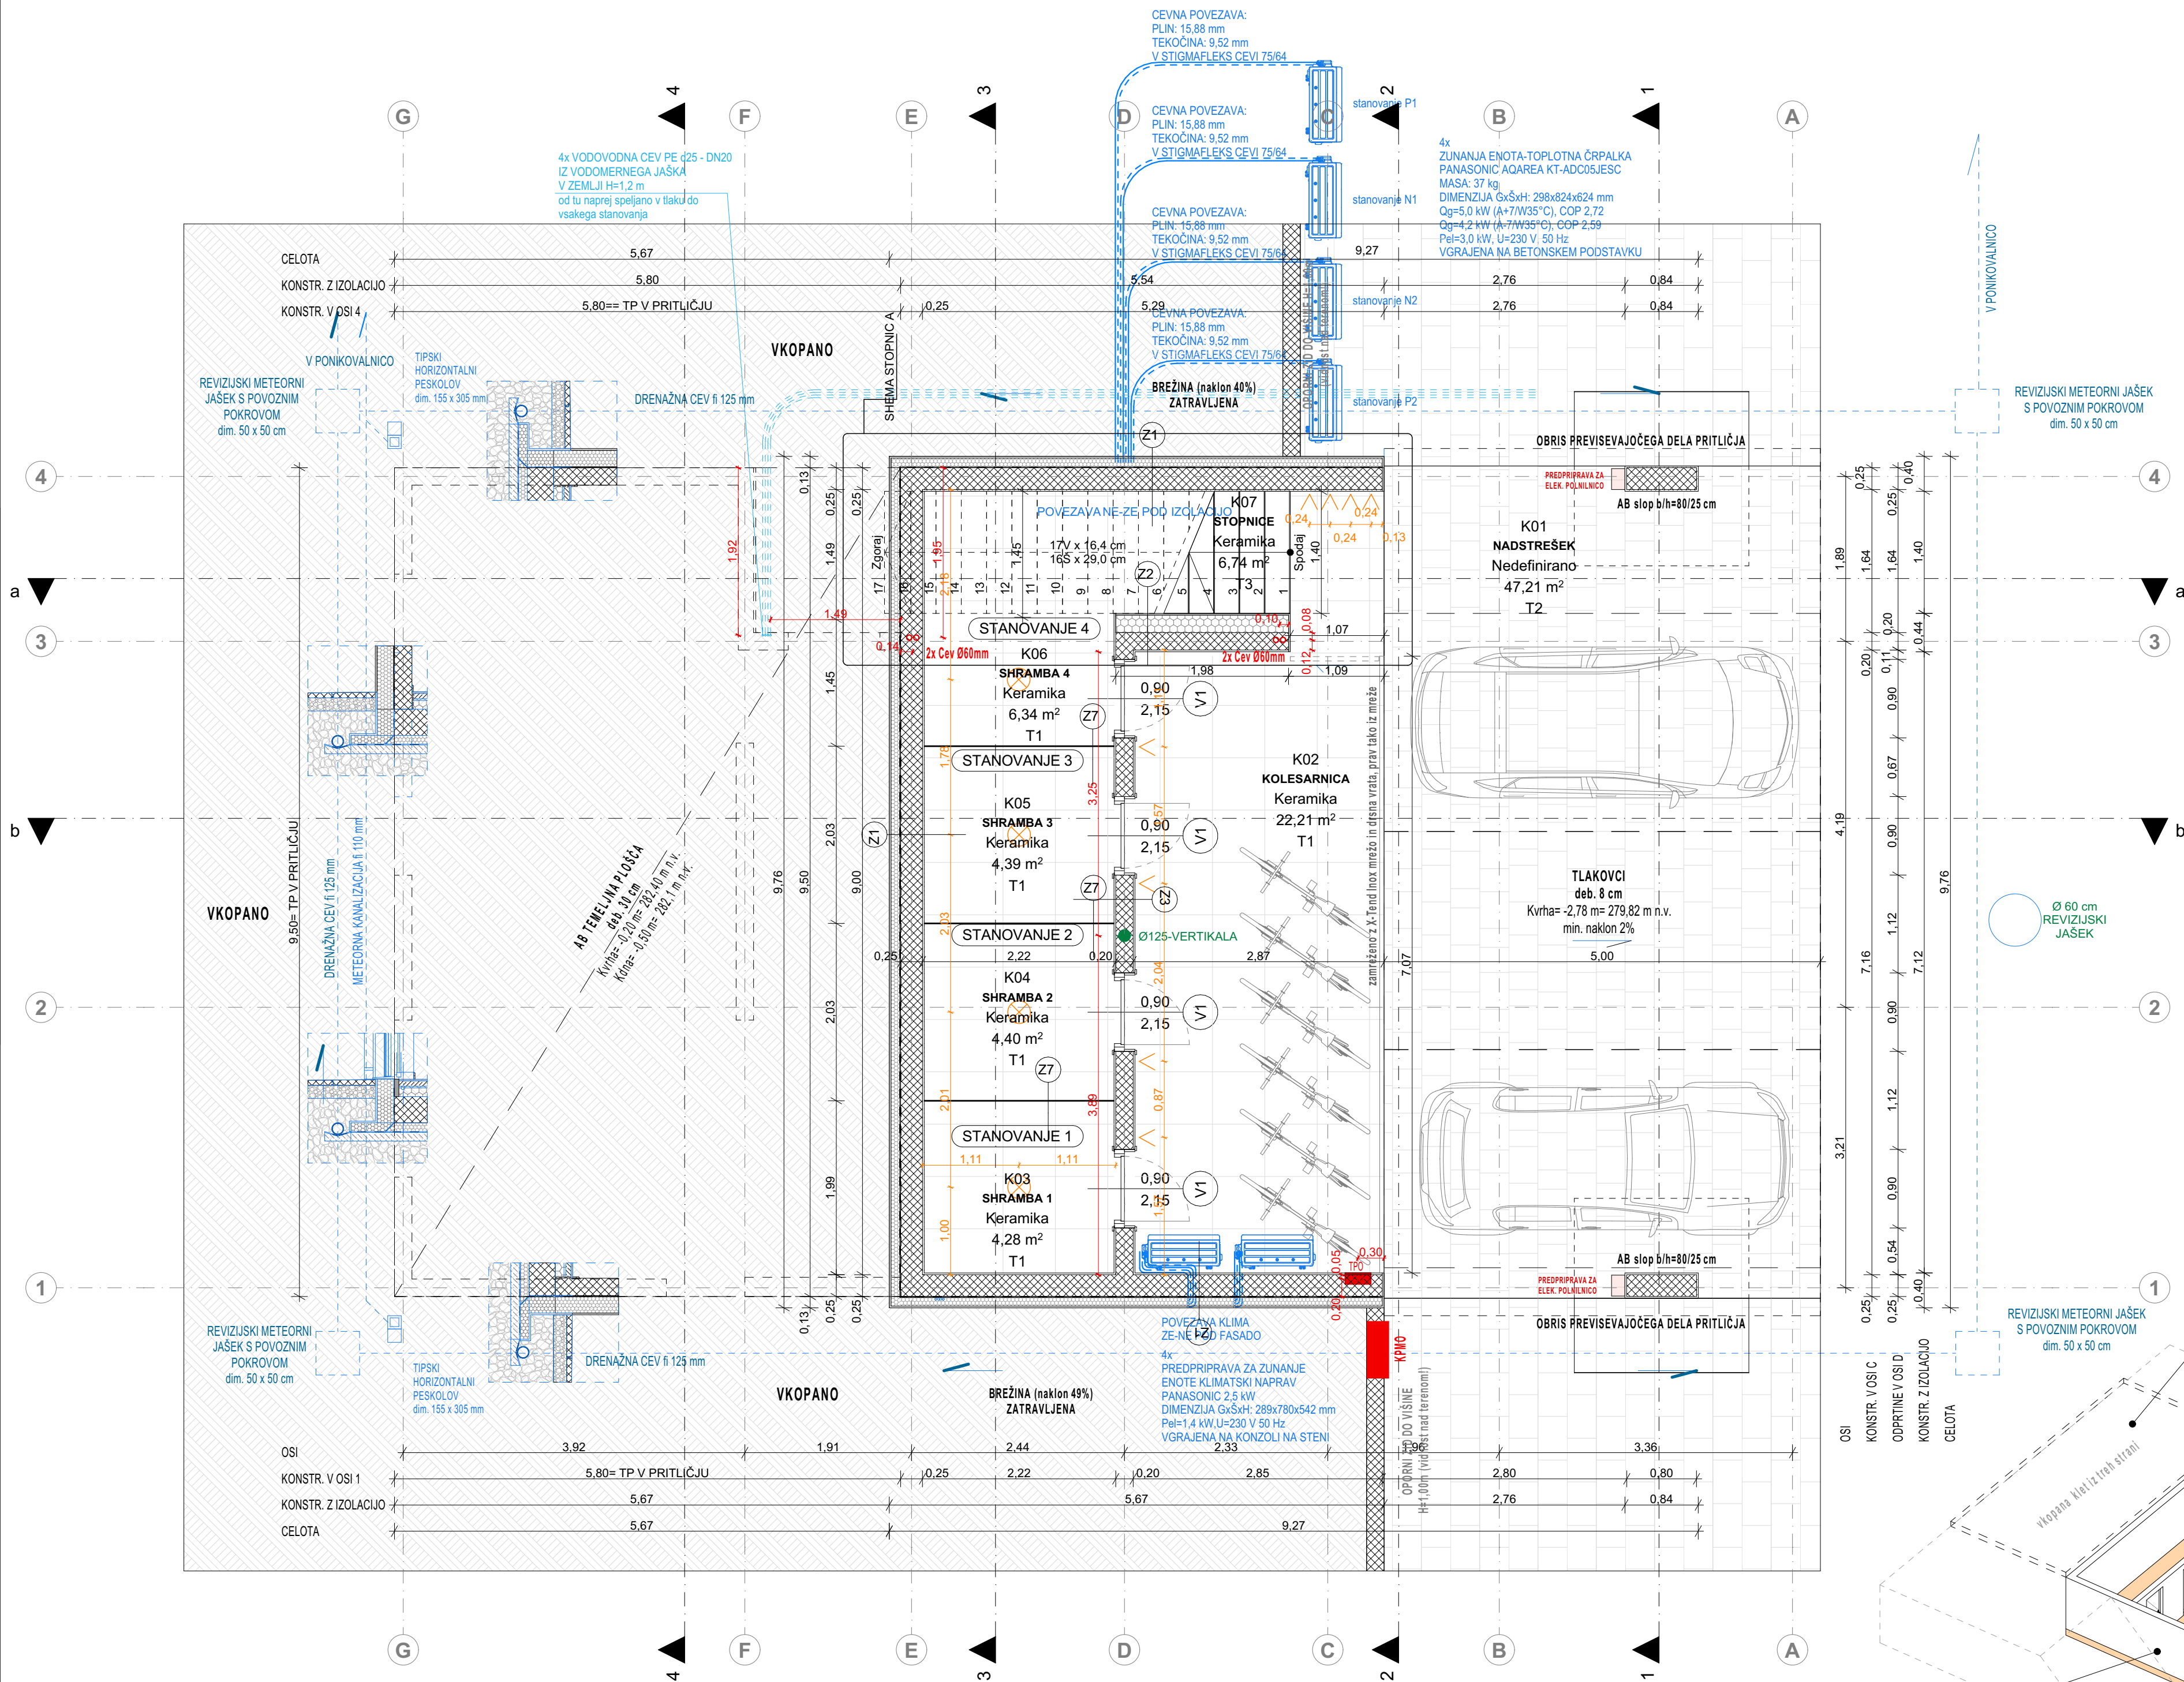

01 Seznam prostorov - Klet		
Št.	Prostor	Površina [m2]
K01	NADSTREŠEK	47,21
K02	KOLESARNICA	22,21
K03	SHRAMBA 1	4,28
K04	SHRAMBA 2	4,40
K05	SHRAMBA 3	4,39
K06	SHRAMBA 4	6,34
K07	STOPNICE	6,74
		95,58 m²

Legenda simbolov (elektroinstalacije)	
	KPMO Kabelska Priključna Merilna Omara
	R-P Podometna razdelilna omara
	Svetilka nadometna
	Svetilka stenska
Štikotlačne Instalacije	
	Šifrador
	Senzor gibanja protivlom
	Alarmna centrala
	Digitalna snemalna naprava
	Termostal/Tipalo
	IP POE Kamera

SHEMA NOSILNE KONSTRUKCIJE V KLETI
(m 1:150):

