


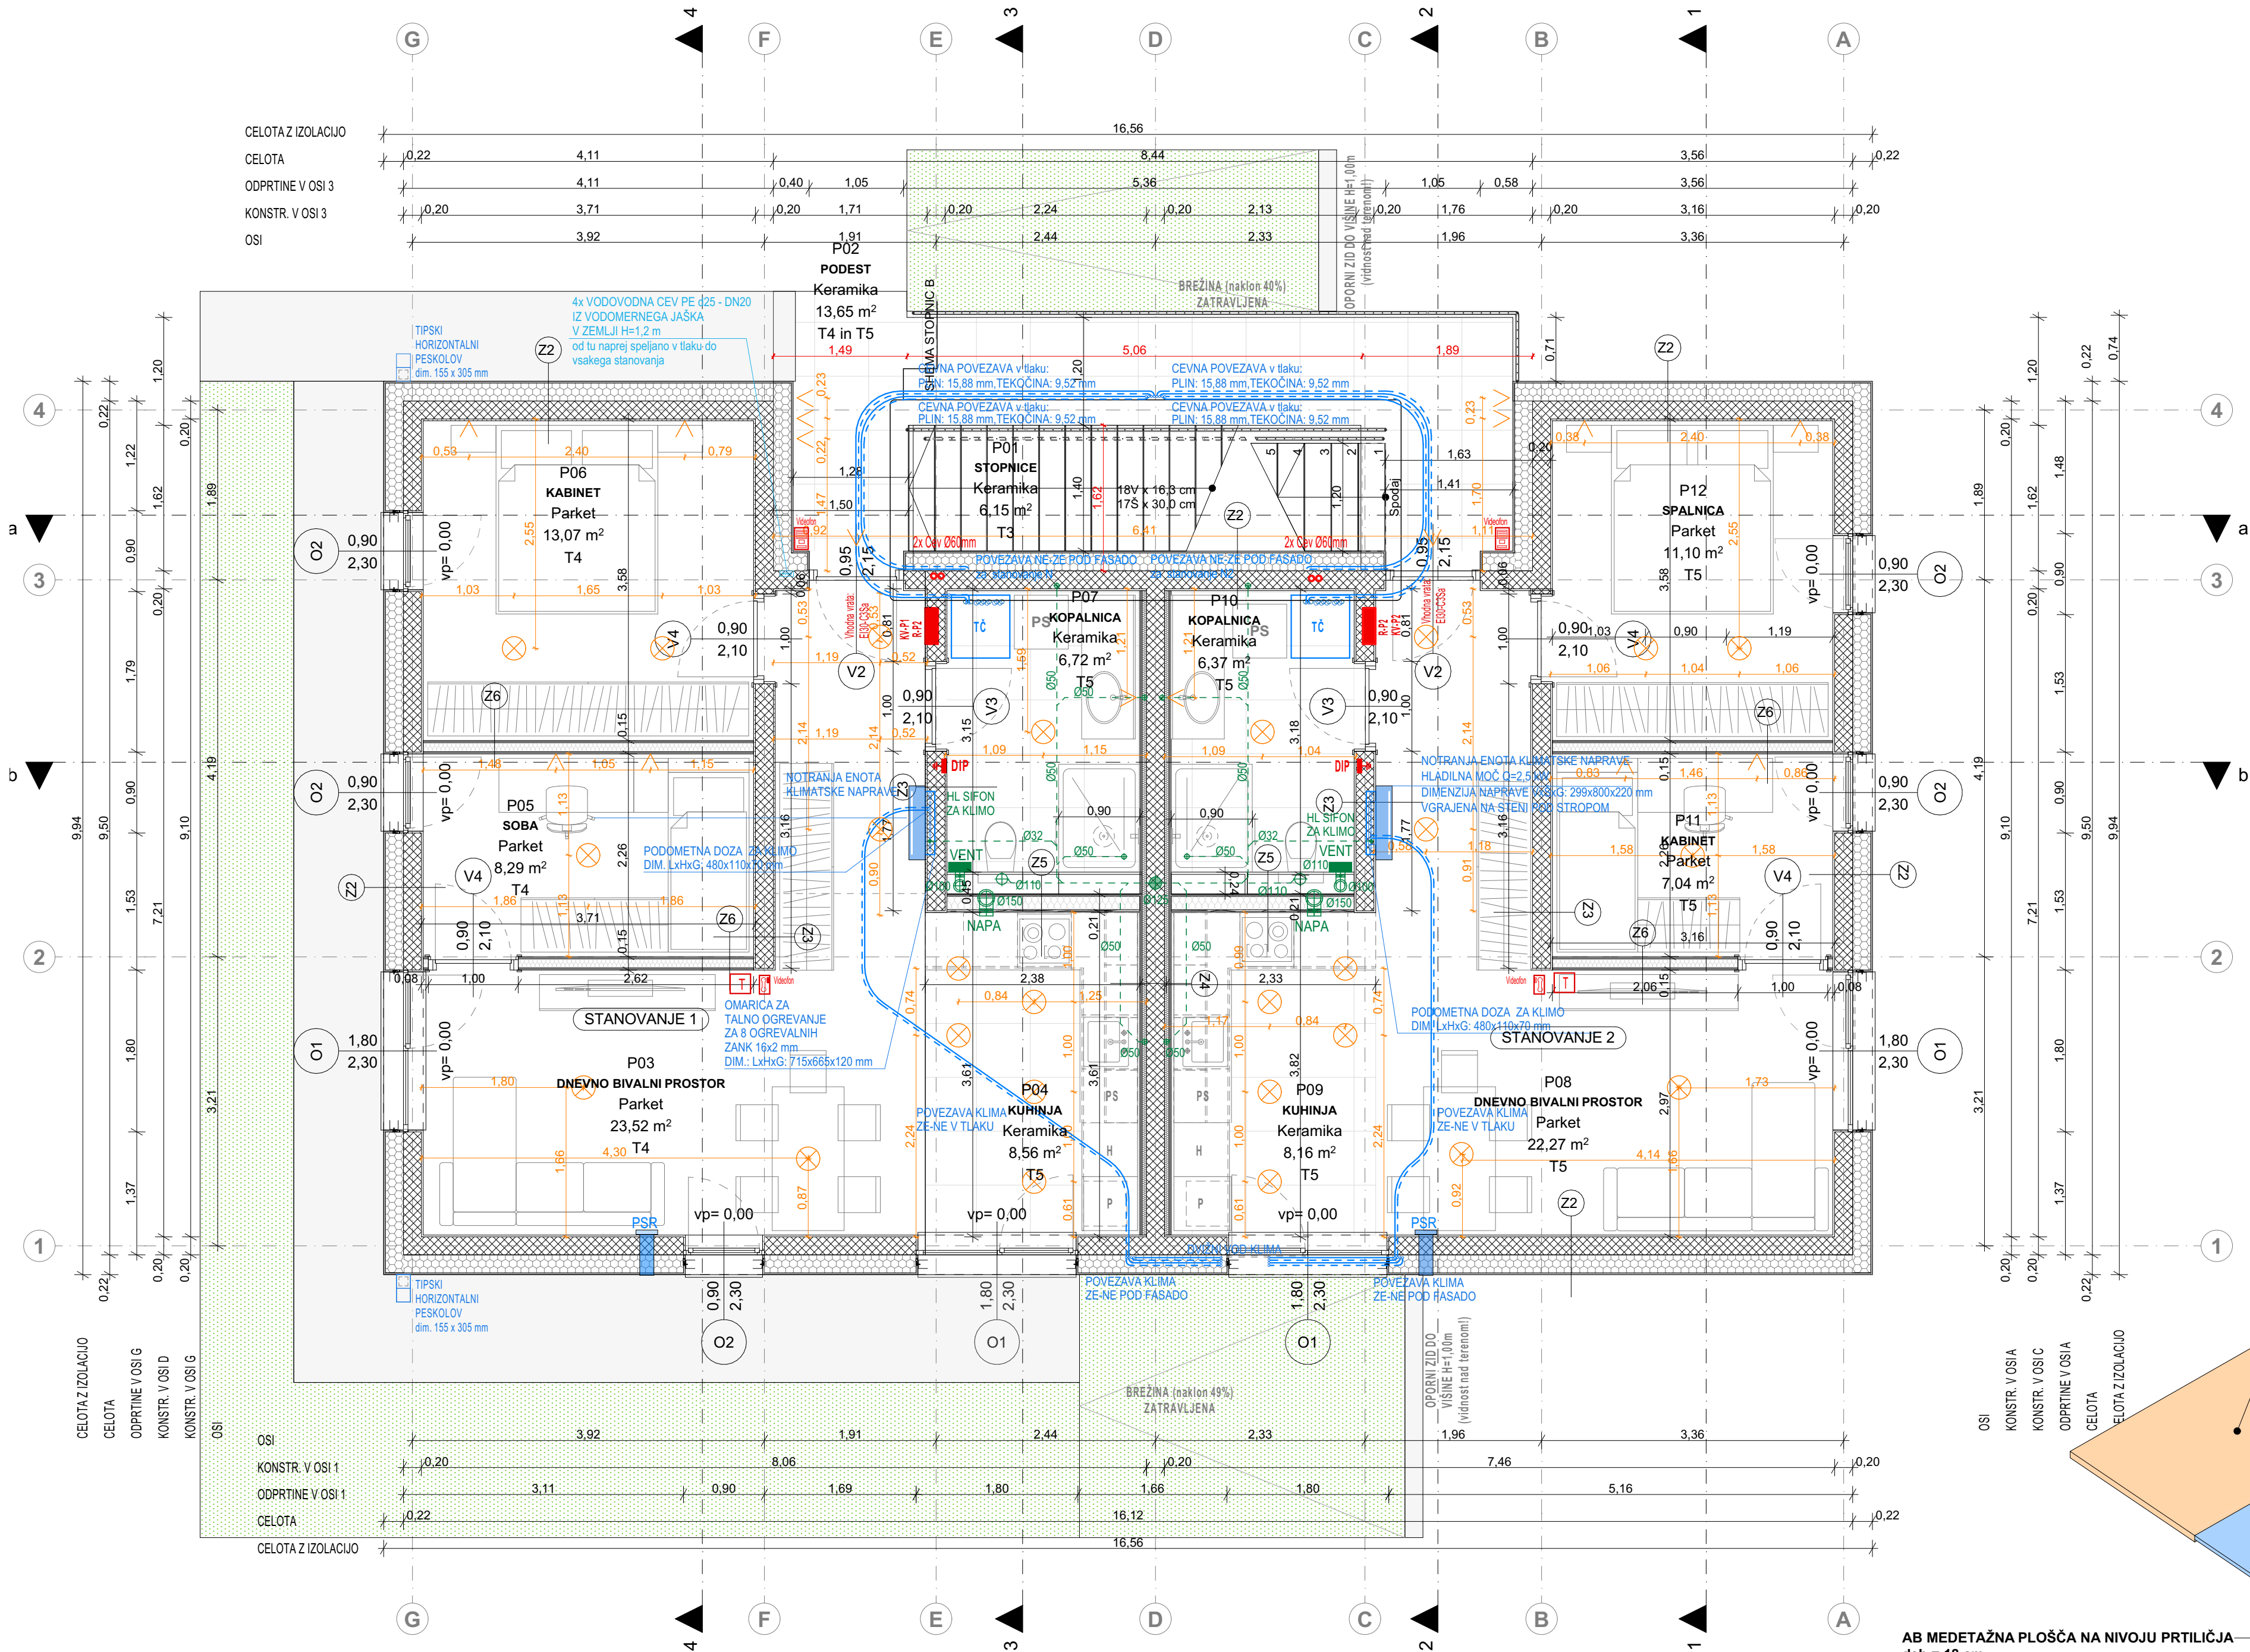

02 Seznam prostorov - Prilžitje		
Št.	Prostor	Površina [m2]
P01	STOPNICE	6,15
P02	PODEST	13,65
SKUPAJ SKUPNI DEL: 19,80 m ²		
STANOVANJE 1		
P03	DNEVNO BIVALNI PROSTOR	23,52
P04	KUHINJA	8,56
P05	SOBA	8,29
P06	KABINET	13,07
P07	KOPALNICA	6,72
SKUPAJ STANOVANJE 1: 60,16 m ² + 4,28 m ² (shramba)		
STANOVANJE 2		
P08	DNEVNO BIVALNI PROSTOR	22,27
P09	KUHINJA	8,16
P10	KOPALNICA	6,37
P11	KABINET	7,04
P12	SPALNICA	11,10
SKUPAJ STANOVANJE 2: 54,94 m ² + 4,40 m ² (shramba)		
SKUPAJ PRITLIČJE: 134,90 m ²		

Legenda simbolov (elektroinstalacije)	
	KPMO - Kabelska Priključna Merilna Omarica
	R-P - Podometna razdelilna omara
	Svetilka nadometna
	Svetilka stenska
Štikotlačne instalacije	
	Šifratore
	Senzor gibanja protivlom
	Alarmna centrala
	Digitalna snemalna naprava
	Termostat/Tipalo
	IP POE Kamera

HEMA AB PLOŠČ NA NIVOJU PRITLIČJA
(m 1:150):

