



Nadpisano: 27. marec 2026
Dobavila: PZI Tjele
Dobavila: PZI Tjele

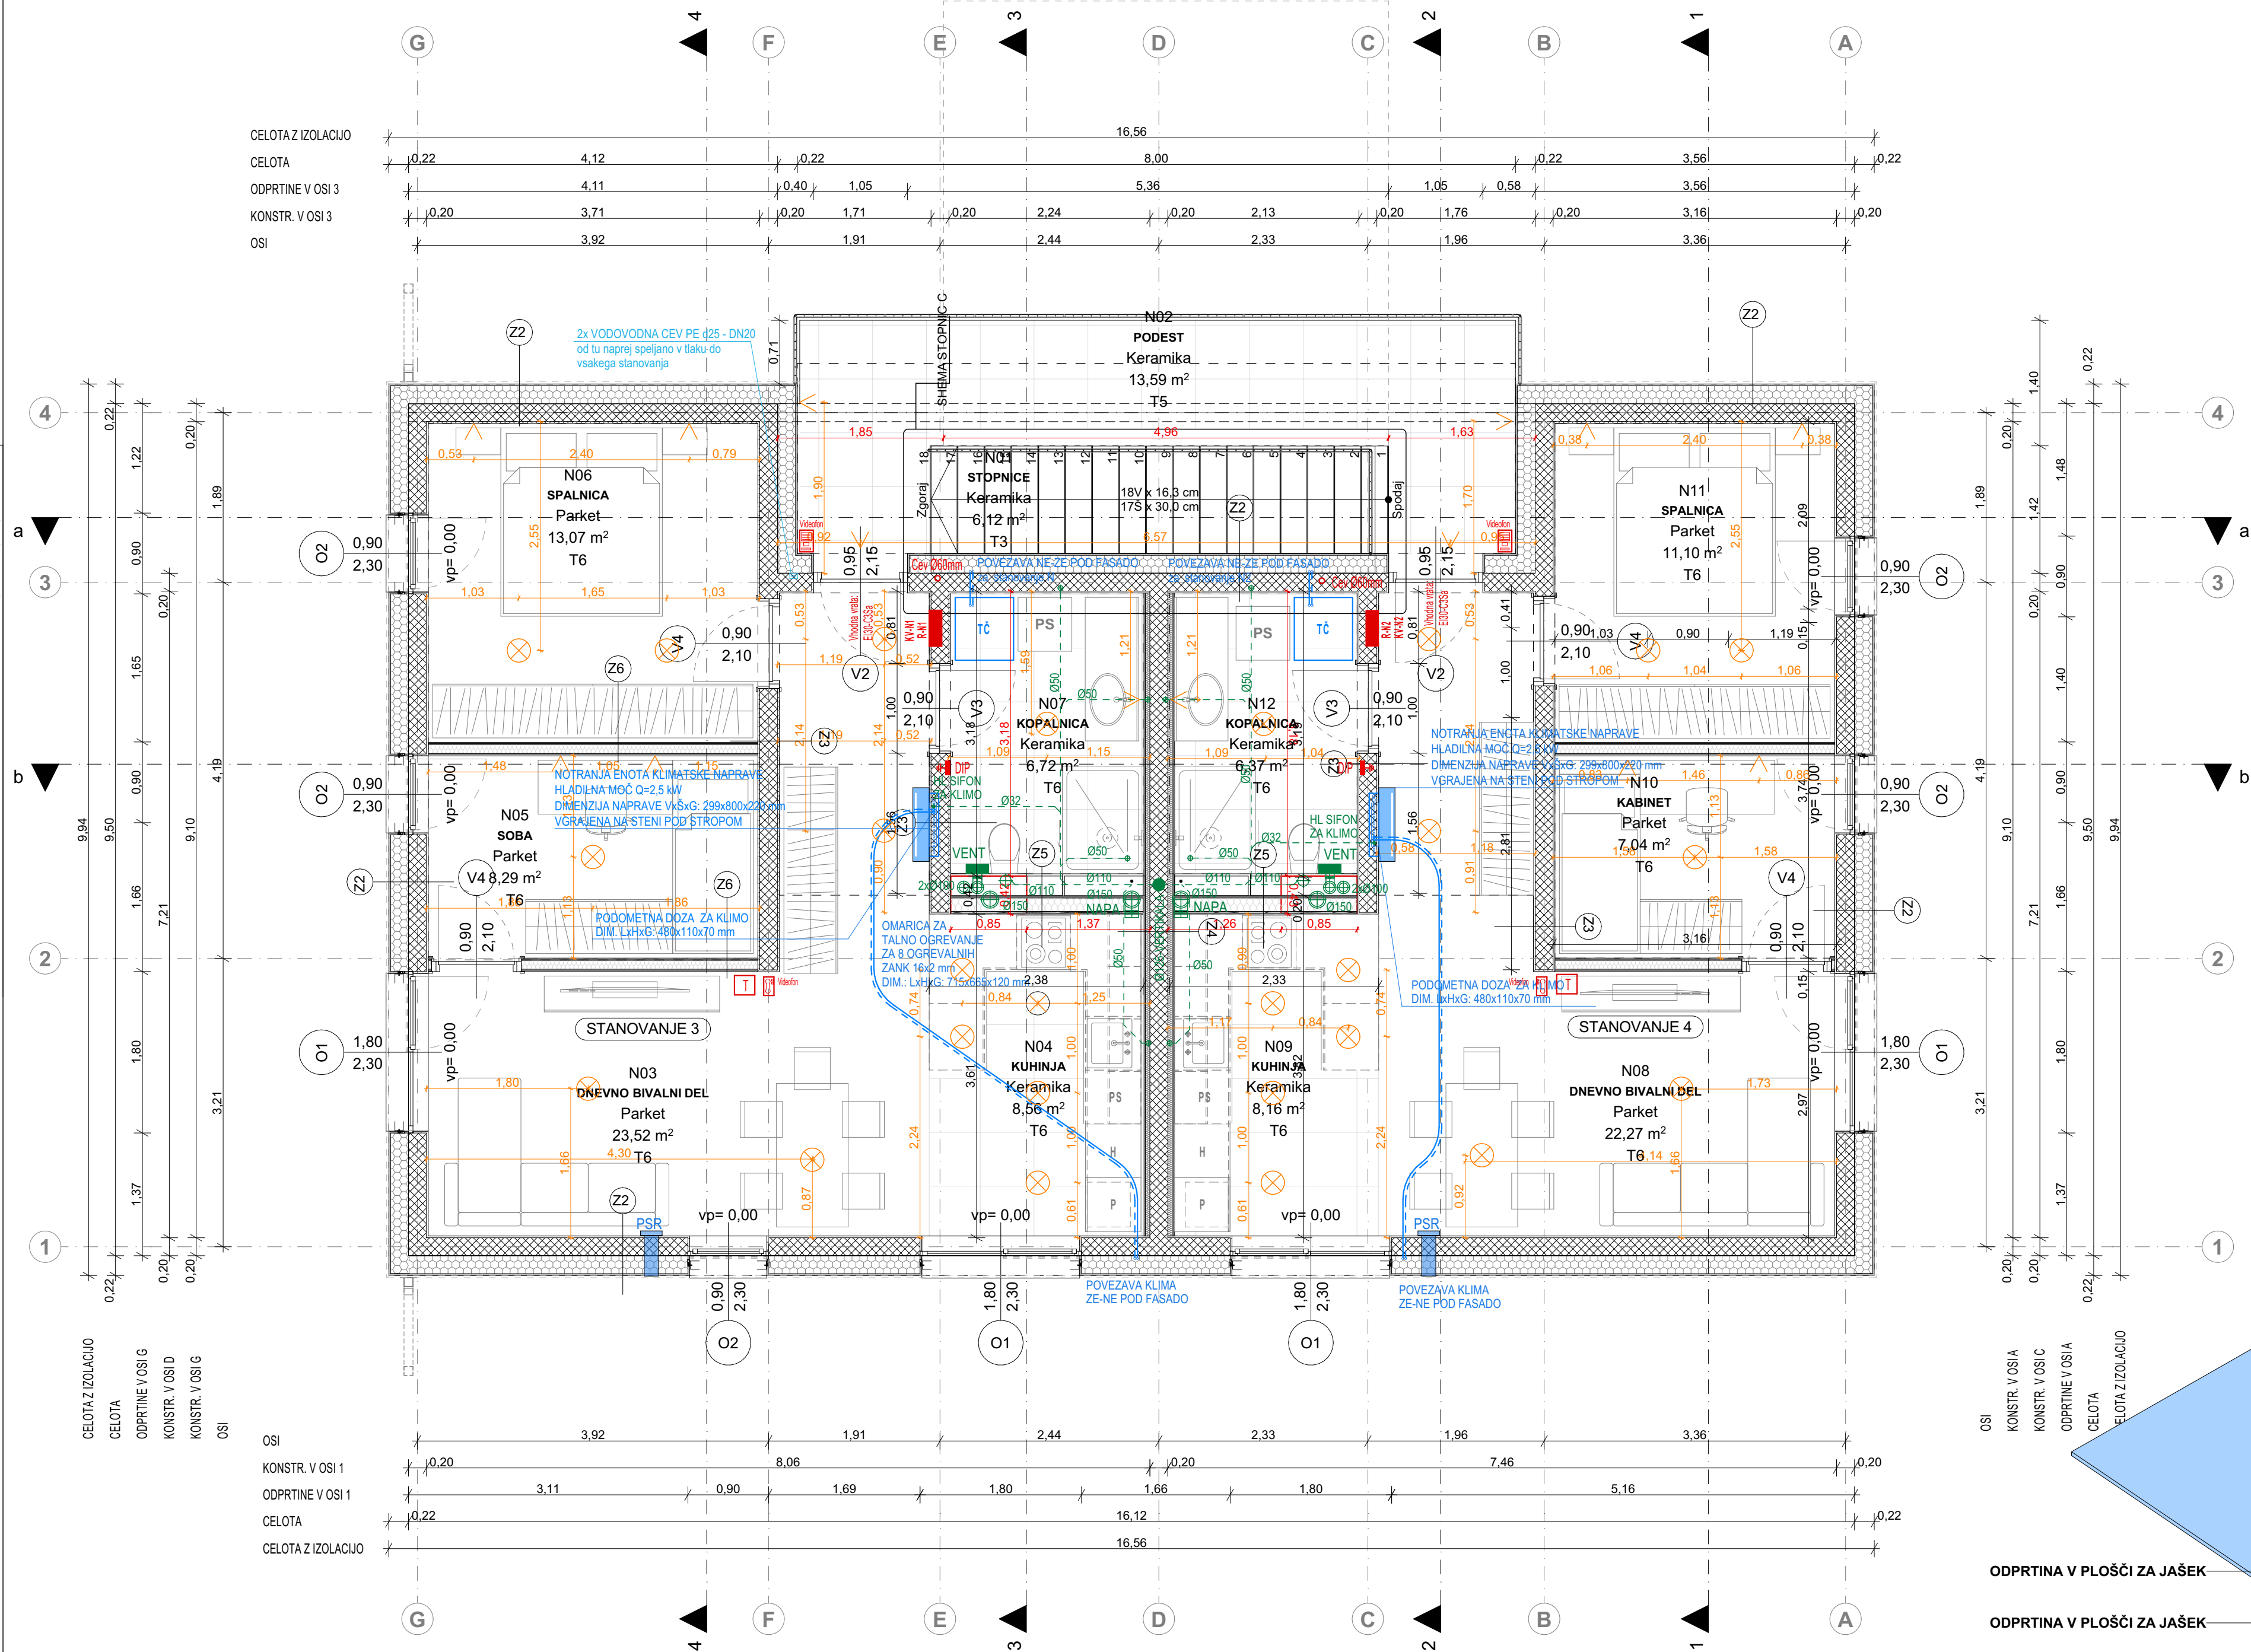

03 Seznam prostorov - 1. nadstropje		
Št.	Prostor	Površina [m2]
N01	STOPNICE	6,12
N02	PODEST	13,59
SKUPAJ SKUPNI DEL:		19,71 m ²
STANOVANJE 3		
N03	DNEVNO BIVALNI DEL	23,52
N04	KUHNJA	8,56
N05	SOBA	8,29
N06	SPALNICA	13,07
N07	KOPALNICA	6,72
SKUPAJ STANOVANJE 1:		60,16 m ² + 4,39 m ² (shramba)
STANOVANJE 4		
N08	DNEVNO BIVALNI DEL	22,27
N09	KUHNJA	8,16
N10	KABINET	7,04
N11	SPALNICA	11,10
N12	KOPALNICA	6,37
SKUPAJ STANOVANJE 1:		54,94 m ² + 6,34 m ² (shramba)
SKUPAJ NADSTROPJE:		134,69 m ²

Legenda simbolov (elektroinstalacije)	
KPMO	Kabelska Priključna Merilna Omarica
R-P	Podometna razdelilna omara
⊗	Svetilka nadometna
⊙	Svetilka stenska
Štikolotne Instalacije	
Š	Šifrat
AC	Alarmna centrala
DSN	Digitalna snemalna naprava
T	Termostat/Tipalo
⚡	Senzor gibanja protivlom
IP	IP POE Kamera

HEMA AB PLOŠČ NA NIVOJU PRITLIČJA
(m 1:150):

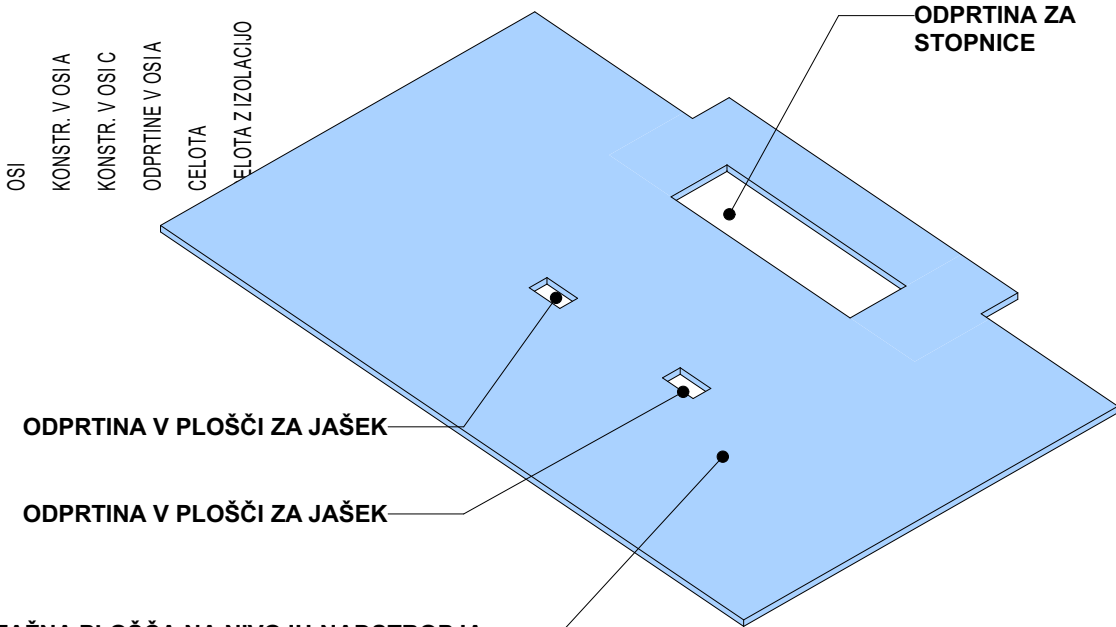

AB MEDETAŽNA PLOŠČA NA NIVOJU NADSTROPJA
deb.= 18 cm