


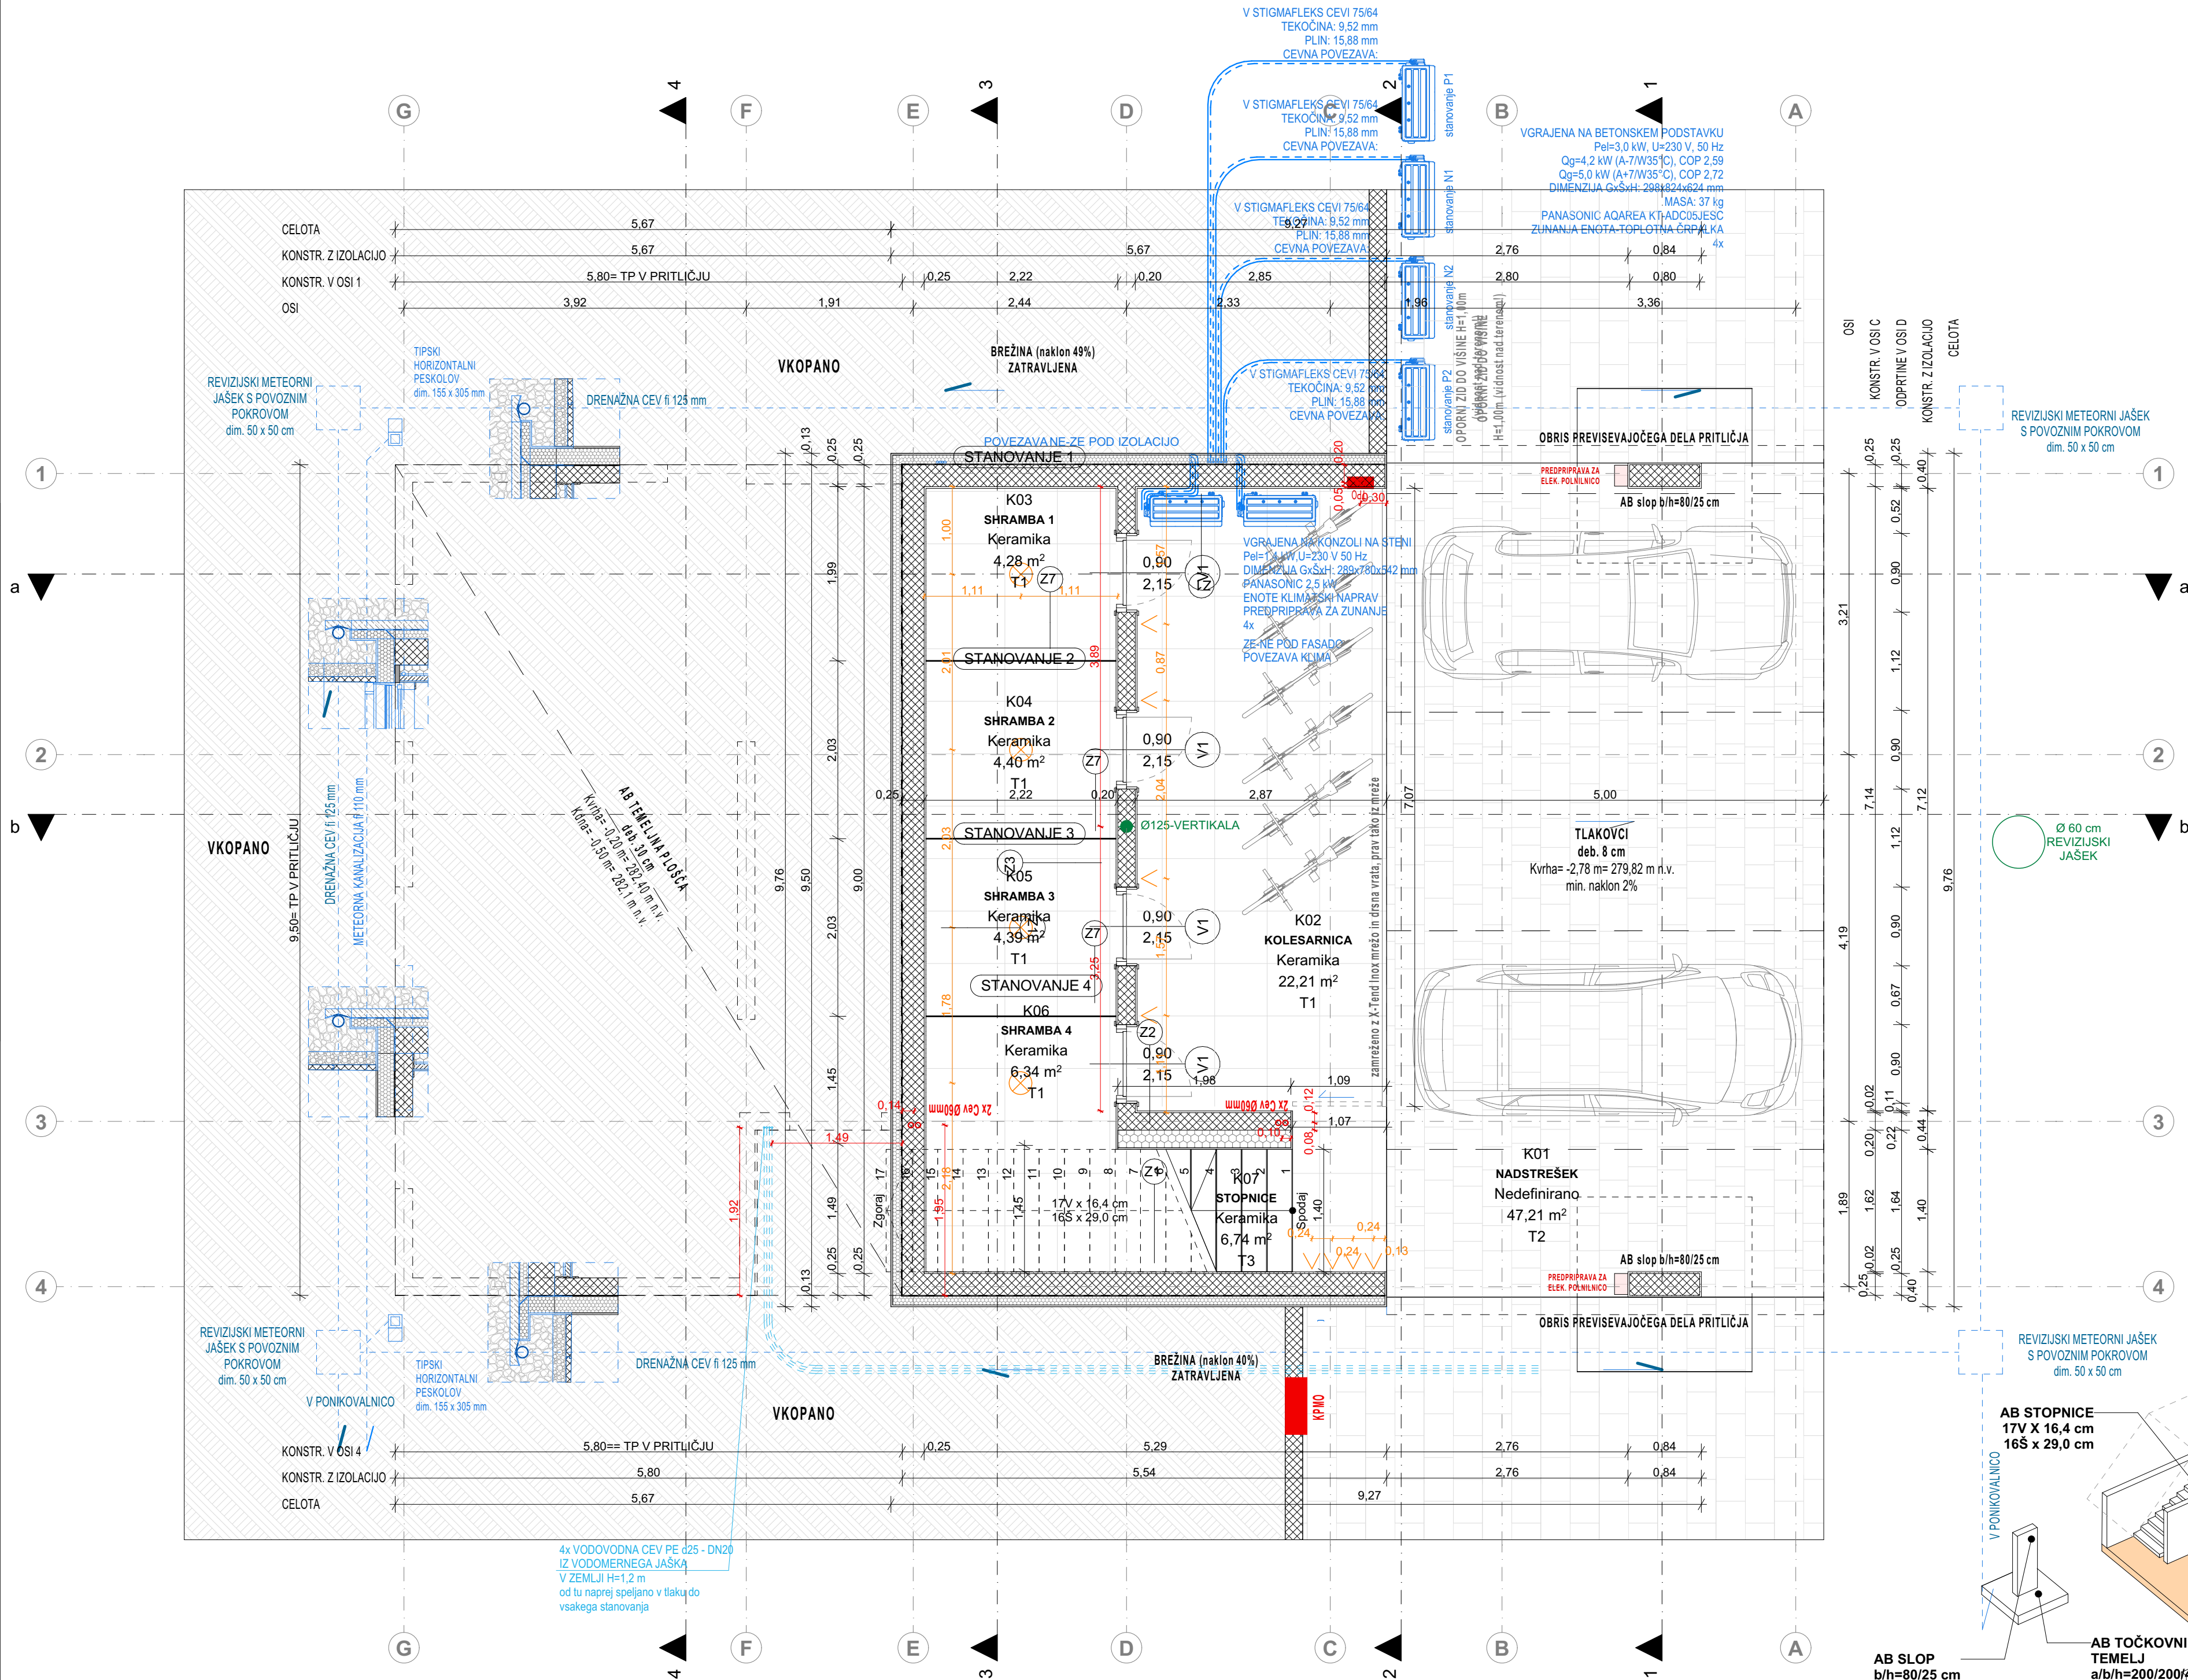

01 Seznam prostorov - Klet		
Št.	Prostor	Površina [m2]
K01	NADSTREŠEK	47,21
K02	KOLESARNICA	22,21
K03	SHRAMBA 1	4,28
K04	SHRAMBA 2	4,40
K05	SHRAMBA 3	4,39
K06	SHRAMBA 4	6,34
K07	STOPNICE	6,74
		95,58 m²

Legenda simbolov (elektroinstalacije)

	KPMO	Kabelska Priključna Merila Omara
	R-P	Podometna razdelilna omara
	Svetilka nadometna	
	Svetilka stenska	
Šibkotlačne Instalacije		
	Šifrador	 Senzor gibanja protivlom
	Alarmna centrala	
	Digitalna snemalna naprava	 IP POE Kamera
	Termostat/Tipalo	

SHEMA NOSILNE KONSTRUKCIJE V KLETI
(m 1:150):

