


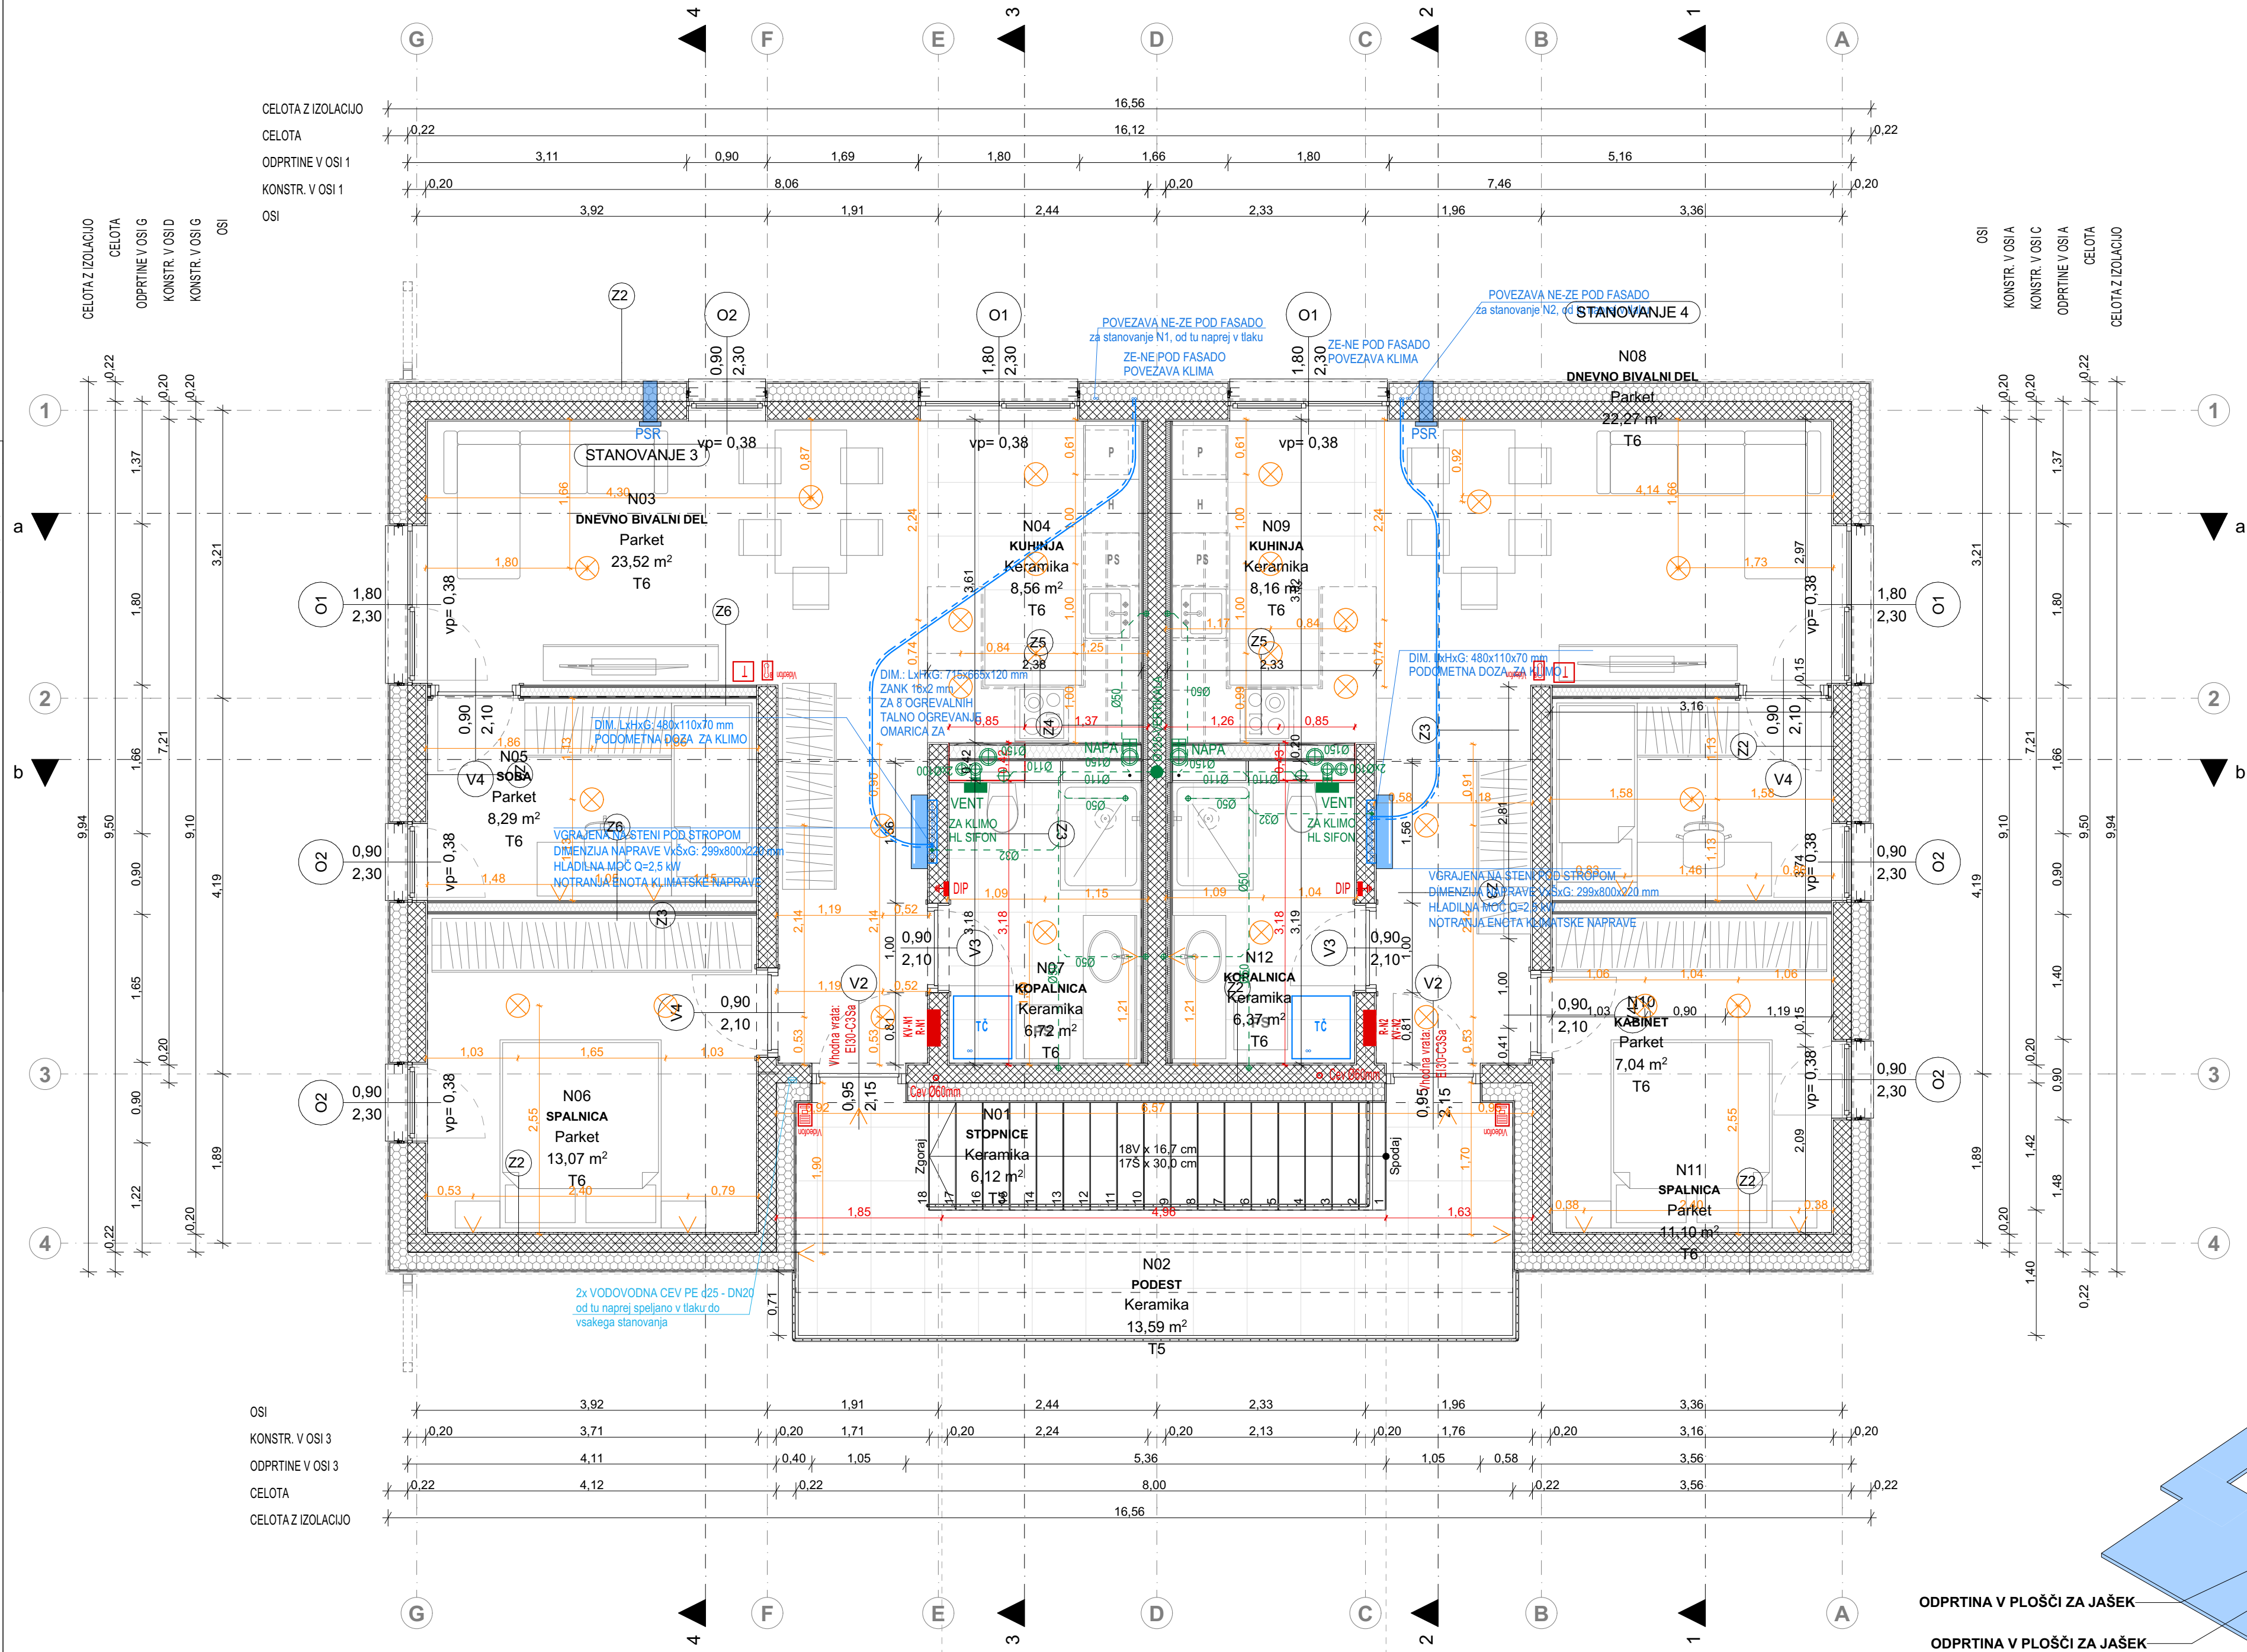

03 Seznam prostorov - 1. nadstropje

Št.	Prostor	Površina [m2]
N01	STOPNICE	6,12
N02	PODEST	13,59

SKUPAJ SKUPNI DEL: 19,71 m²

STANOVANJE 3

N03	DNEVNO BIVALNI DEL	23,52
N04	KUHINJA	8,56
N05	SOBA	8,29
N06	SPALNICA	13,07
N07	KOPALNICA	6,72

SKUPAJ STANOVANJE 1: 60,16 m² + 4,39 m² (shramba)

STANOVANJE 4

N08	DNEVNO BIVALNI DEL	22,27
N09	KUHINJA	8,16
N10	KABINET	7,04
N11	SPALNICA	11,10
N12	KOPALNICA	6,37

SKUPAJ STANOVANJE 1: 54,94 m² + 6,34 m² (shramba)

SKUPAJ NADSTROPJE: 134,69 m²

Legenda simbolov (elektroinstalacije)

KPMO	Kabelska Priključna Merilna Omarica
R-P	Podometna razdelilna omara
⊗	Svetilka nadometna
⊙	Svetilka stenska
Štikolotne Instalacije	
Šifrirator	Šifrirator
Senzor gibanja protivlom	Senzor gibanja protivlom
Alarmna centrala	Alarmna centrala
Digitalna snemalna naprava	Digitalna snemalna naprava
Termostat/Tipalo	Termostat/Tipalo
IP POE Kamera	IP POE Kamera

HEMA AB PLOŠČ NA NIVOJU PRITLIČJA
(m 1:150):

