


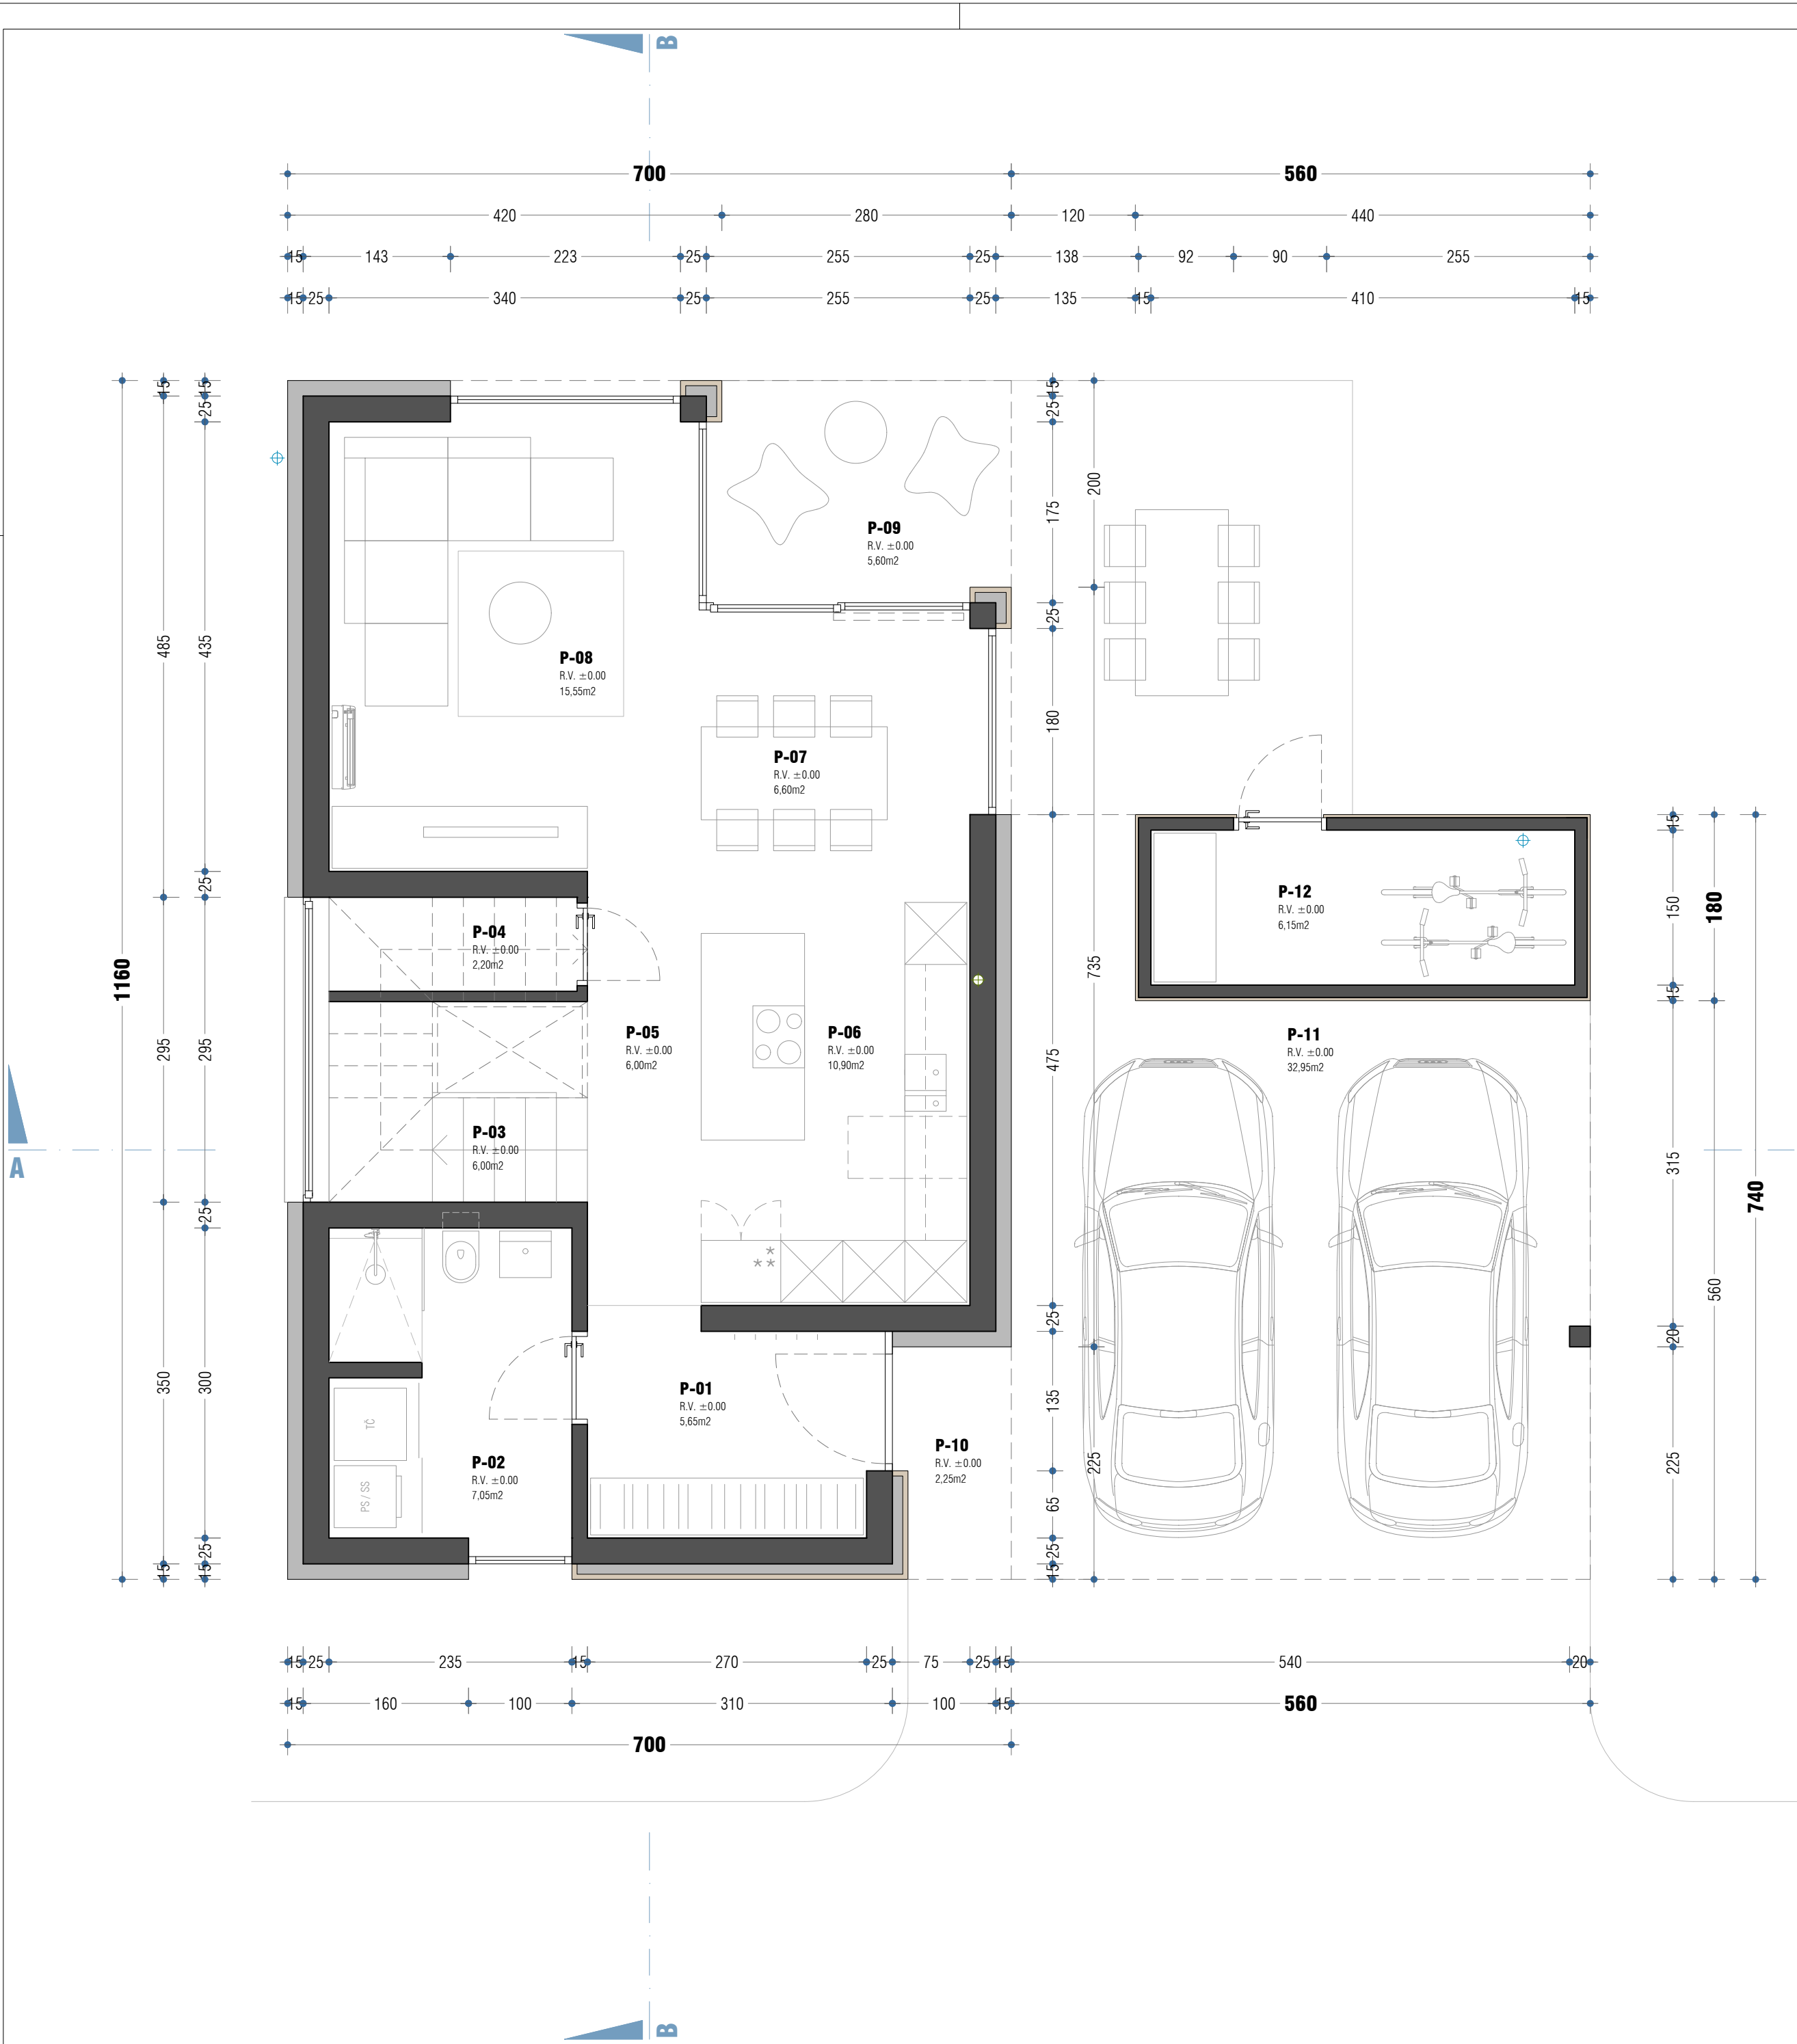

LEGENDA PROSTOROV PRITLIČJA					
ŠT.	PROSTOR	FINALNI TLAK	OPOMBE	POVRŠINA	
P-01	PREDPROSTOR	keramika		5,65	m2
P-02	UTILITY / WC	keramika		7,05	m2
P-03	STOPNIŠČE	parket		6,00	m2
P-04	SHRAMBA	keramika	merjeno od 1,60m višine pod stopnicam skupaj bivalni del 39,05m2	2,20	m2
P-05	HODNIK	parket		6,00	m2
P-06	KUHINJA	parket		10,90	m2
P-07	JEDILNICA	parket		6,60	m2
P-08	DNEVNA SOBA	parket		15,55	m2
(A) SKUPAJ NOTRANJI DEL				59,95	m2
P-09	LOŽA TERASE	tlakovanje		5,60	m2
P-10	VHODNA LOŽA	tlakovanje		2,25	m2
P-11	NADSTREŠEK ZA AVTO	tlakovanje		32,95	m2
P-12	LOPA	keramika		6,15	m2
			(B) SKUPAJ ZUNANJI NADKRITI DEL	46,95	m2
(A) + (B) SKUPAJ PRITLIČJE				106,90	m2

LEGENDA MATERIALOV		
OPIS KONSTRUKCIJE	GRAFIČNI PRIKAZ	OPOMBE
ARMIRAN BETON		
OPEČNI MODULARNI VOTLAK		
TOPLOTNA IZOLACIJA		TRDA TOPLOTNA IZOLACIJA (XPS) / MEHKA IZOLACIJA / KAMENA VOLNA
SUHOMONTAŽNI ZID		
CEMENTNI ESTRIH		
UTRJEHO KAMNITO NASUTJE / TAMPON		

LEGENDA RELATIVNIH VIŠIN ± 0,00		
OZNAKA OBJEKTA	VIŠINA ± 0,00	OPOMBE
ENOTA A	192,05 m.n.m.	DOVOZ A
ENOTA B	192,30 m.n.m.	DOVOZ A
ENOTA C	192,55 m.n.m.	DOVOZ A
ENOTA D	192,75 m.n.m.	DOVOZ B
ENOTA E	193,00 m.n.m.	DOVOZ B
ENOTA F	193,25 m.n.m.	DOVOZ B

SPREMEMBE PROJEKTNE DOKUMENTACIJE	

STEREO-ART Tomaž Šuln s.p., Kandijska cesta 48, 8000 Novo mesto
+386 (0)41 212 152 | info@stereo-art.si | www.stereo-art.si

STEREOART

M 1:50
[ISO A4]

02

OBJEKT		STANOVANJSKA SOSESKA V OGRAJI	
INVESTITOR		Ivan Kralj, Velike Brusnice 86, 8321 Brusnice	
VRSTA PROJEKTA / VRSTA NAČRTA		DGD - dokumentacija za pridobitev mnenj in gradbenega dovoljenja	
ODGOV. PROJEKTANT / SODELAVEC		Tomaž Šuln, univ.dipl.inž.arh.; ZAPS 1441 / Miha Kralj, inž. grad.	
ŠT. NAČRTA / ŠT. PROJEKTA		DATUM	APRIL 2024
VSEBINA RISBE		TLORIS PRITLIČJA	



LEGENDA MATERIALOV		
OPIS KONSTRUKCIJE	GRAFIČNI PRIKAZ	OPOMBE
ARMIRAN BETON		
OPEČNI MODULARNI VOTLAK		
TOPLLOTNA IZOLACIJA		TRDA TOPLLOTNA IZOLACIJA (XPS) / MEHKA IZOLACIJA / KAMENA VOLNA
SUHMONTAŽNI ZID		
CEMENTNI ESTRIH		
UTRJEJO KAMNITO NASUTJE / TAMPON		



STERO-ART Tomaž Šulin s.p., Kandjiska cesta 48, 8000 Novo mesto +386 (0)41 212 152 info@stereo-art.si www.stereo-art.si		STEREOART	
OBJEKT		STANOVANJSKA SOSESKA V OGRAJI	
INVESTITOR		Ivan Kralj, Velike Brusnice 86, 8321 Brusnice	
VRSTA PROJEKTA / VRSTA NAČRTA		DGD - dokumentacija za pridobitev mnenj in gradbenega dovoljenja	
ODGOV. PROJEKTANT / SODELAVEC		Tomaž Šulin, univ.dipl.inž.arh.; ZAPS 1441 / Miha Kralj, inž. grad.	
ŠT. NAČRTA / ŠT. PROJEKTA		DATUM	APRIL 2024
VSEBINA RISBE		TLORIS MANSARDE	

M 1:50
[ISO A4]

03